

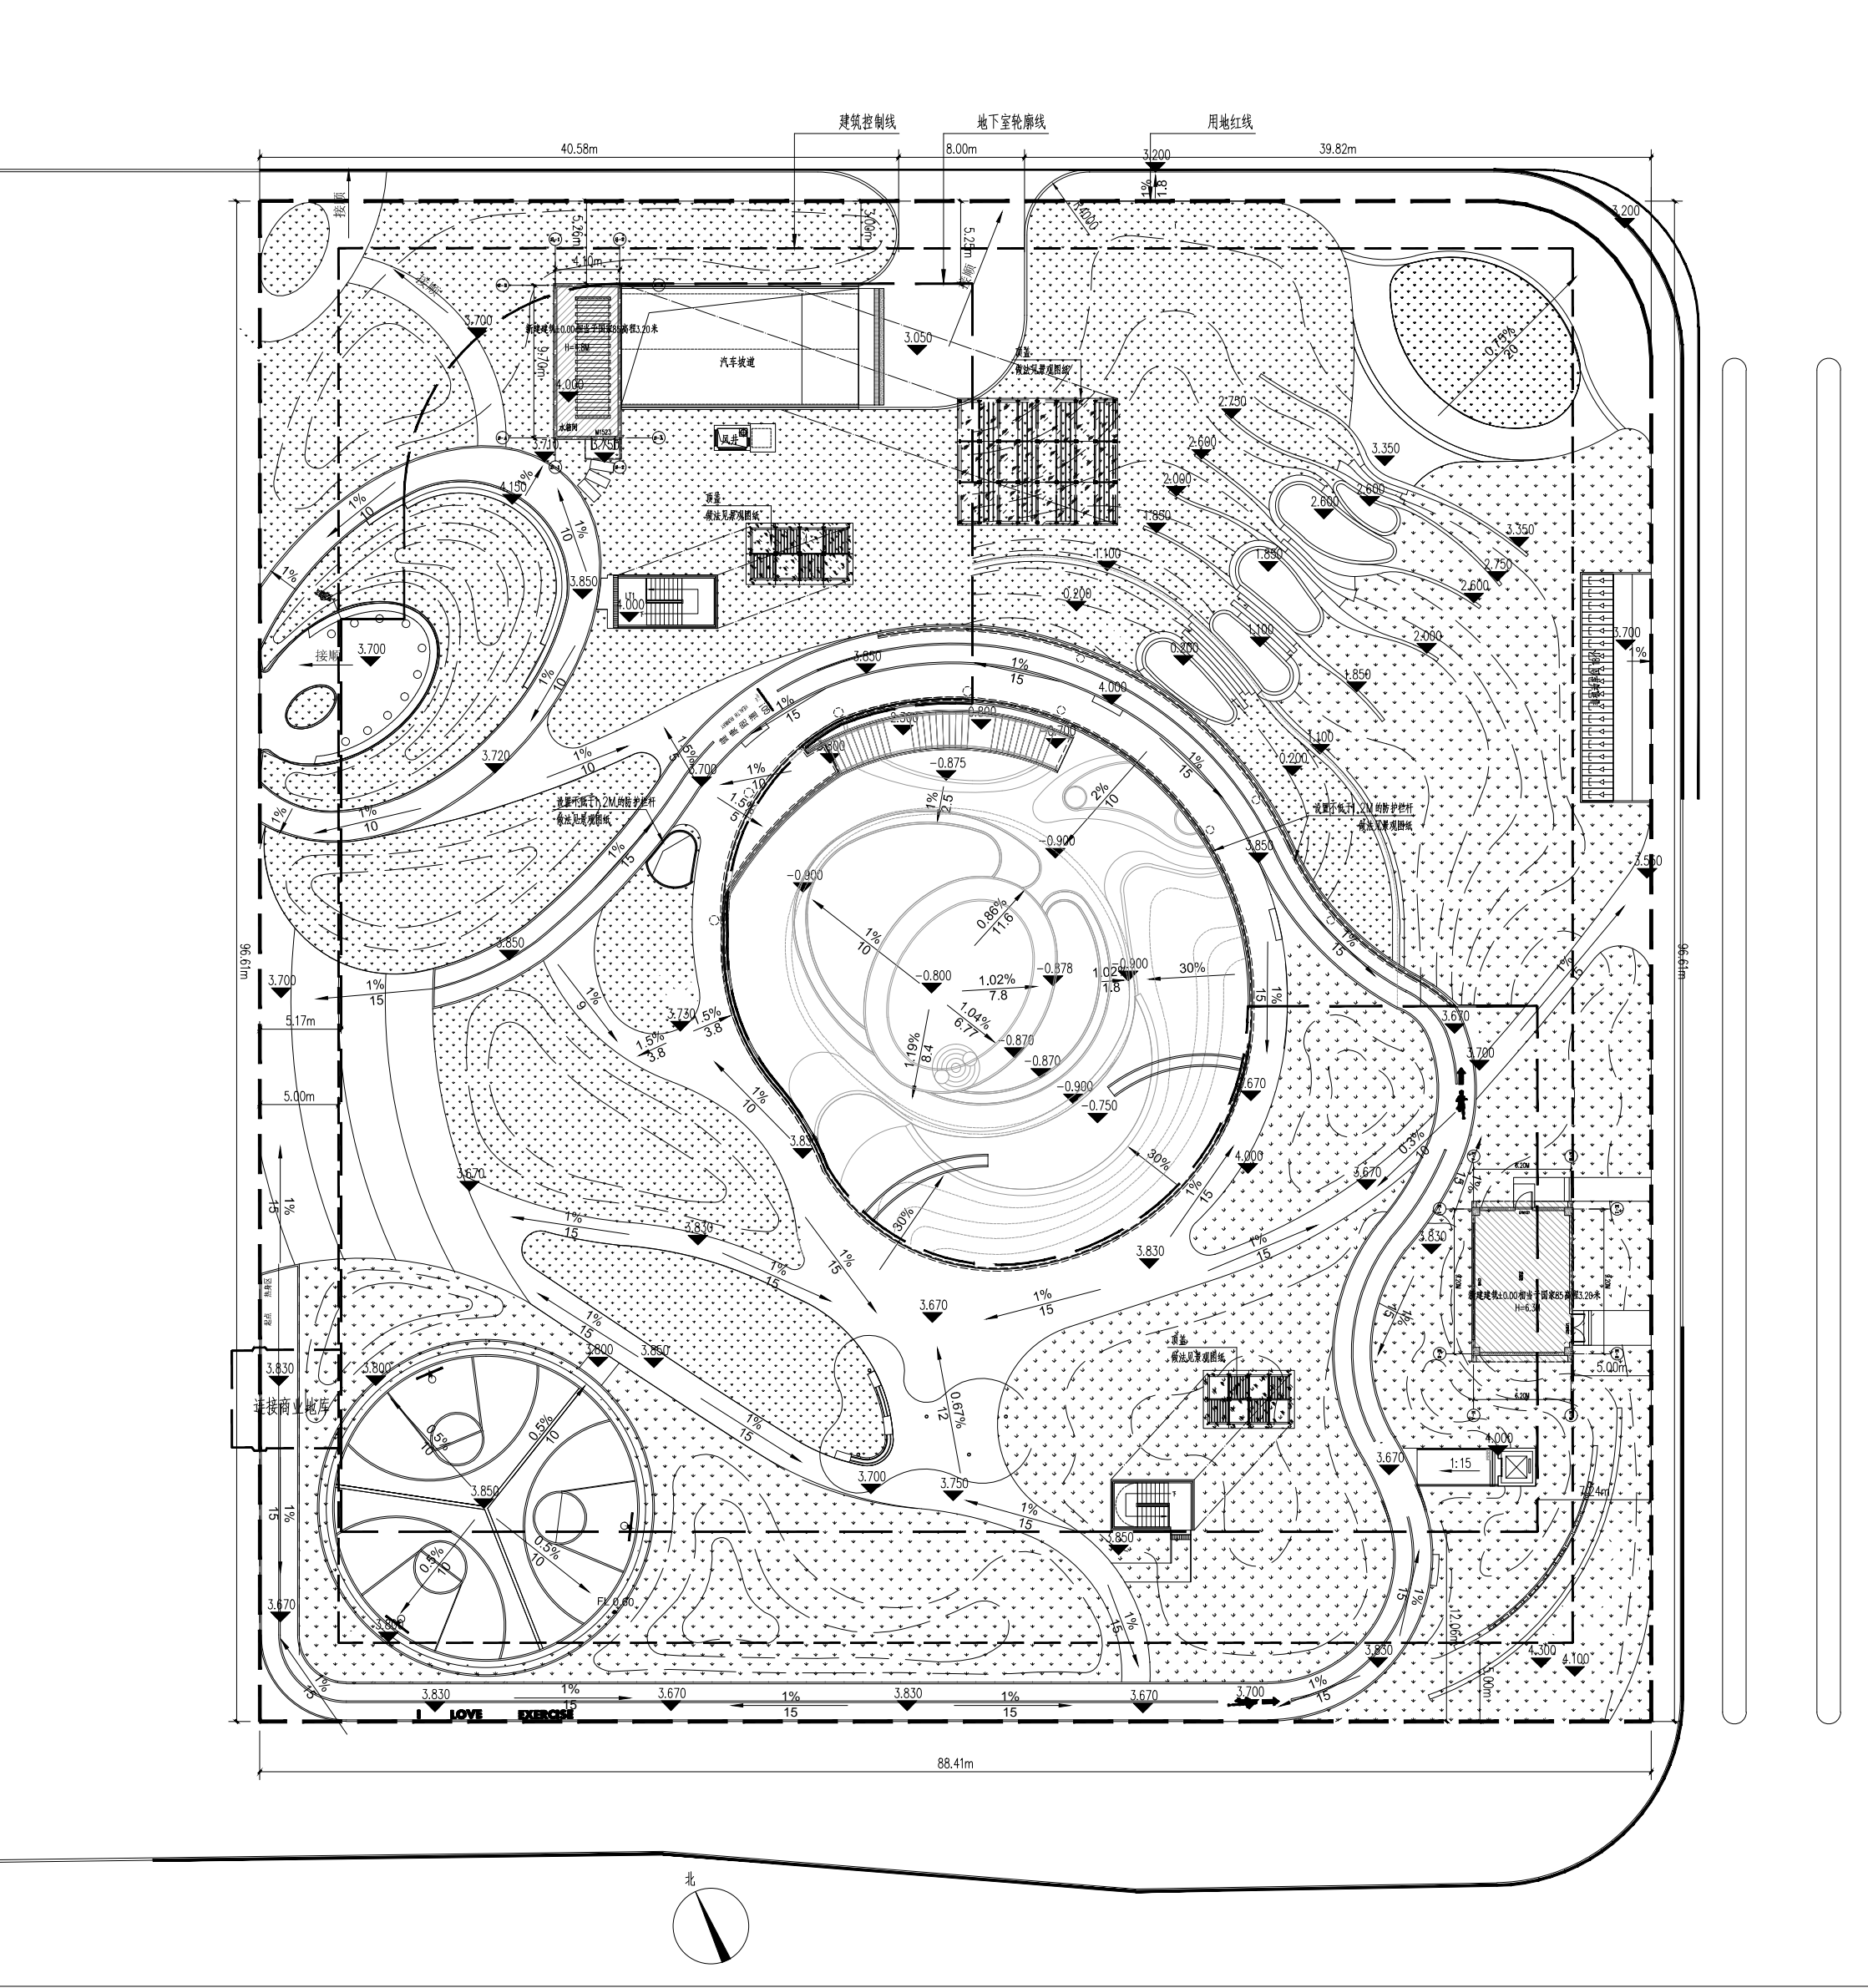


建设工程规划批后公告


总平面图：

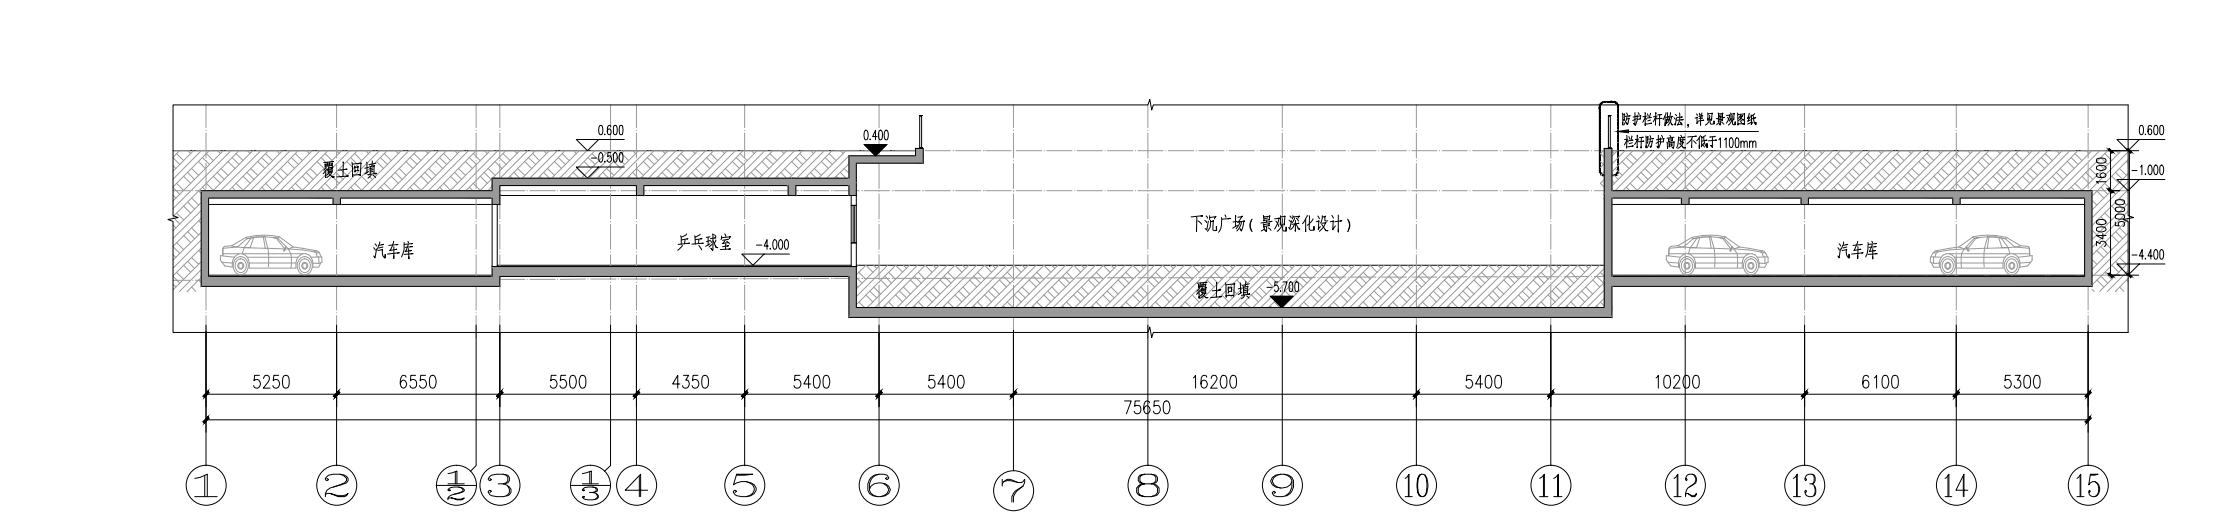


地下一层平面图：

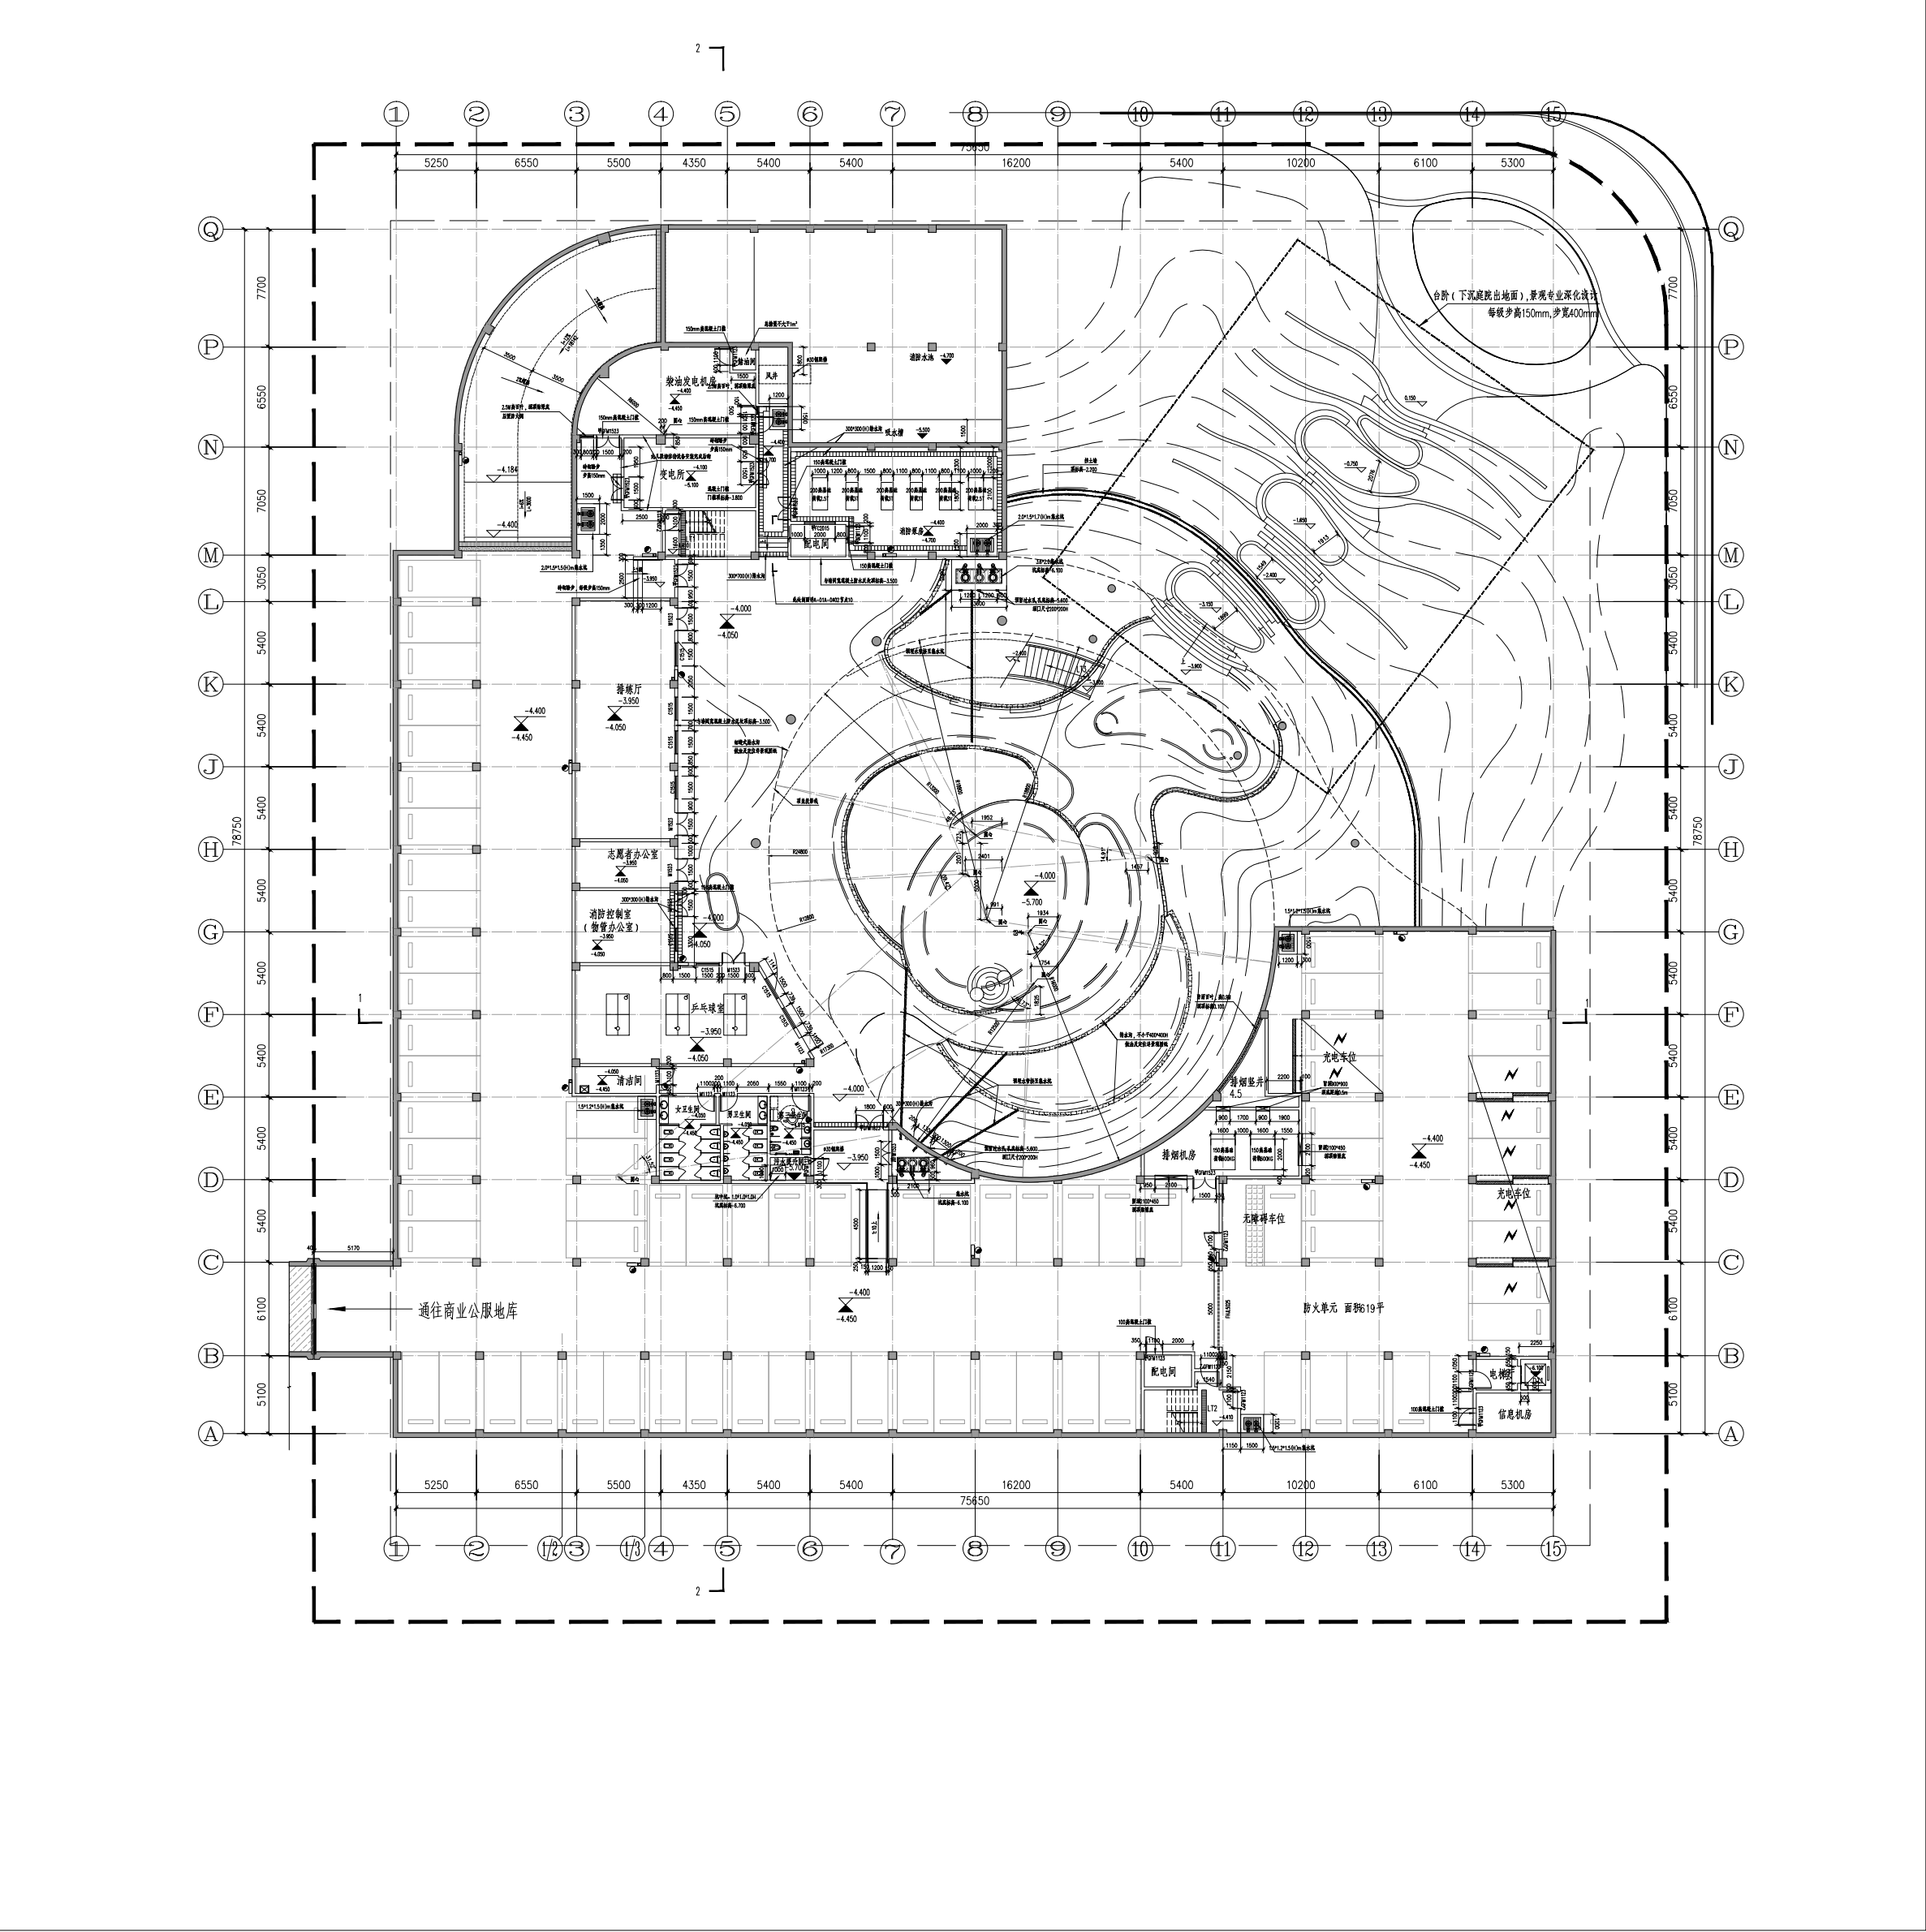

1-1剖面图

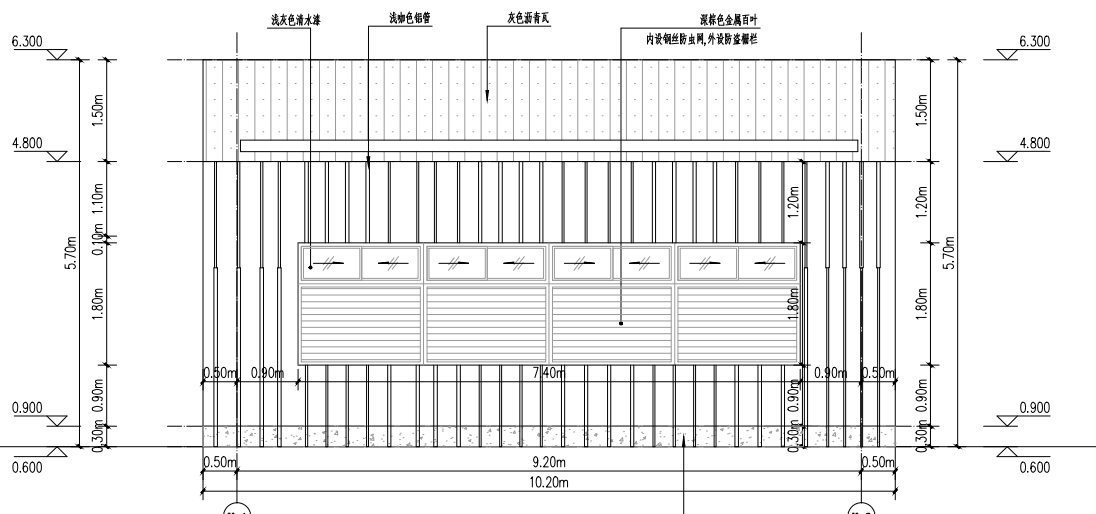

K-1-K-2轴立面图

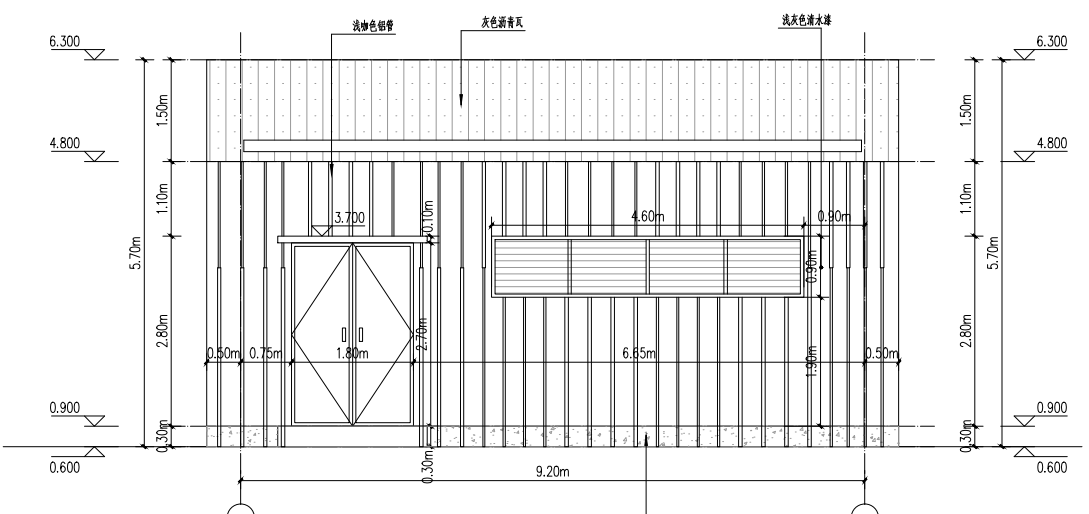

K-2-K-1轴立面图

工程名称：

SXDK20210012地块（缤纷汇体育公园G1）

建设单位：

苏州工业园区苏相合作区社会事业局

建设地点：

五星路东、漕湖大道北

建设内容情况说明：

本次批准的规划变更内容：

SXDK20210012地块（缤纷汇体育公园G1）项目规划变更。

具体变更内容如下：

总图：

- 根据供电咨询，开闭所位置调整。
- 由于开闭所位置调整，环跑道线性调整。
- 非机动车停车位位置调整，取消原有休憩廊架。
- 顶板留洞位置调整。
- 绿地率调整，由原来的52.82%调整为53.76%。

开闭所：

- 开闭所K-1~k-2轴立面增加浅咖啡铝管。
- 开闭所K-2~k-1轴立面增加浅咖啡铝管。

本次批准规划变更的：

总建筑面积：3774.19m²

其中计容面积：146.53m²

不计容面积：3627.66m²

最大建筑层数：1层

最大建筑高度：5.4m

规划批准书：决定号20220777

规划批准日期：2022年7月14日

网上公告网址：

<http://www.sipac.gov.cn/sxhzq/index.shtml>

公告开始时间：2022年7月14日