


建设工程规划批后公告




总平面图

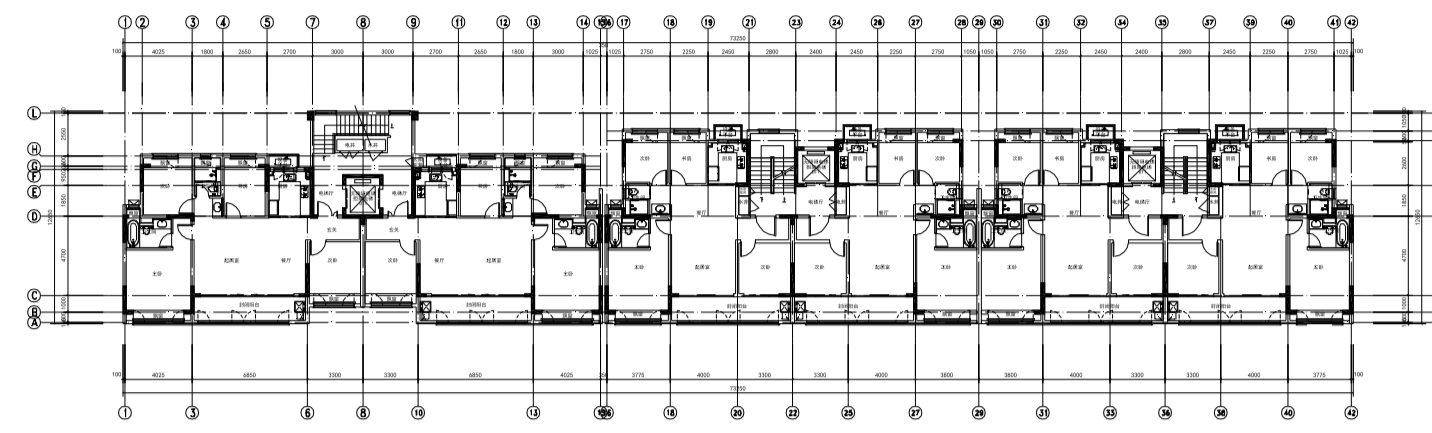

17#标准层平面图




17#南立面图

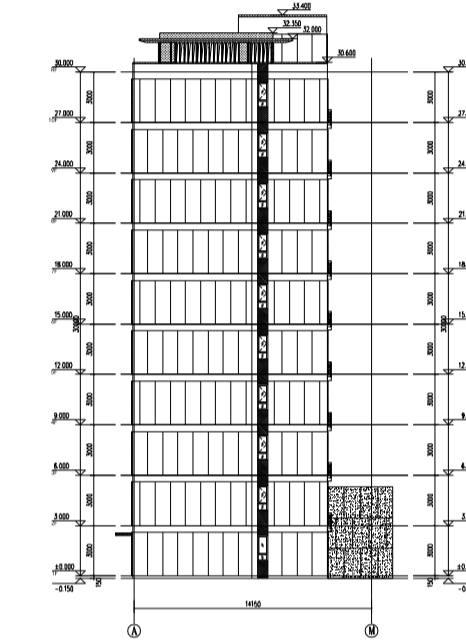


17#东立面图




17#北立面图

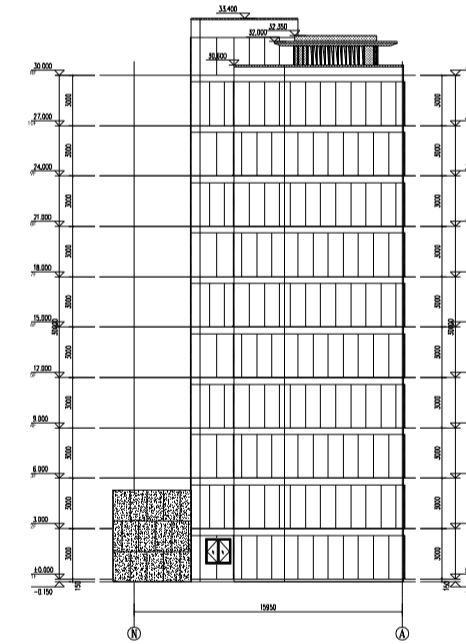


17#西立面图

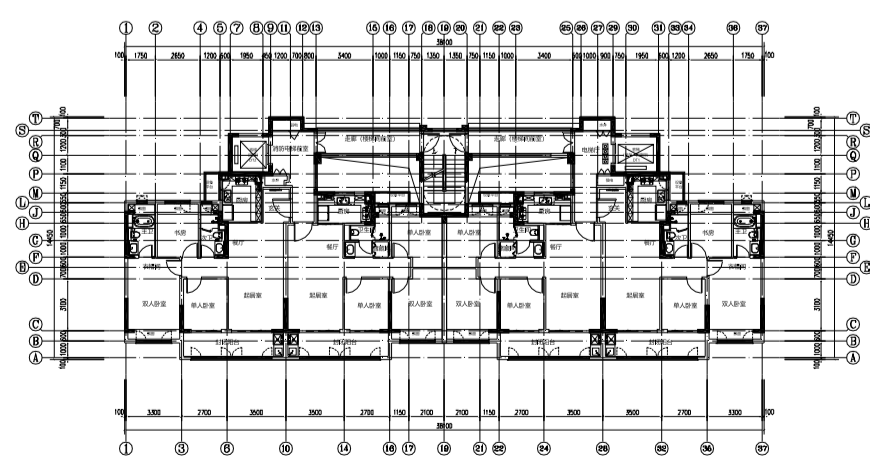


23#标准层平面图

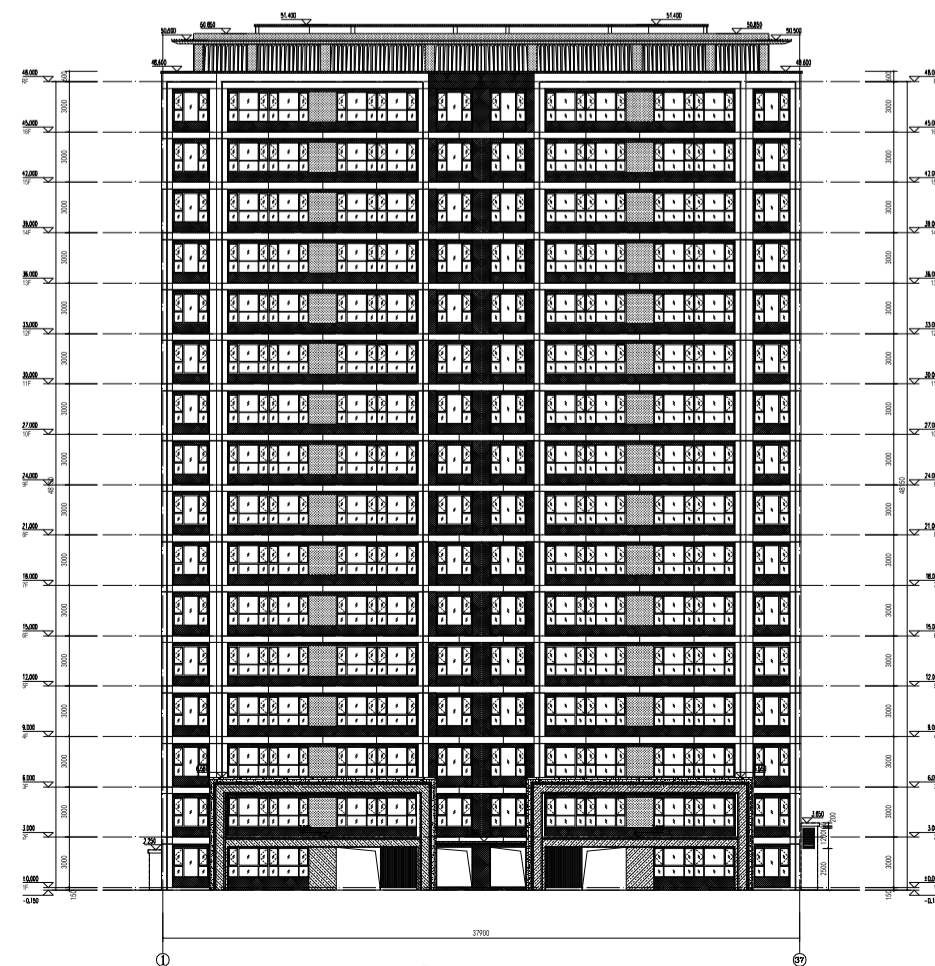


23#南立面图

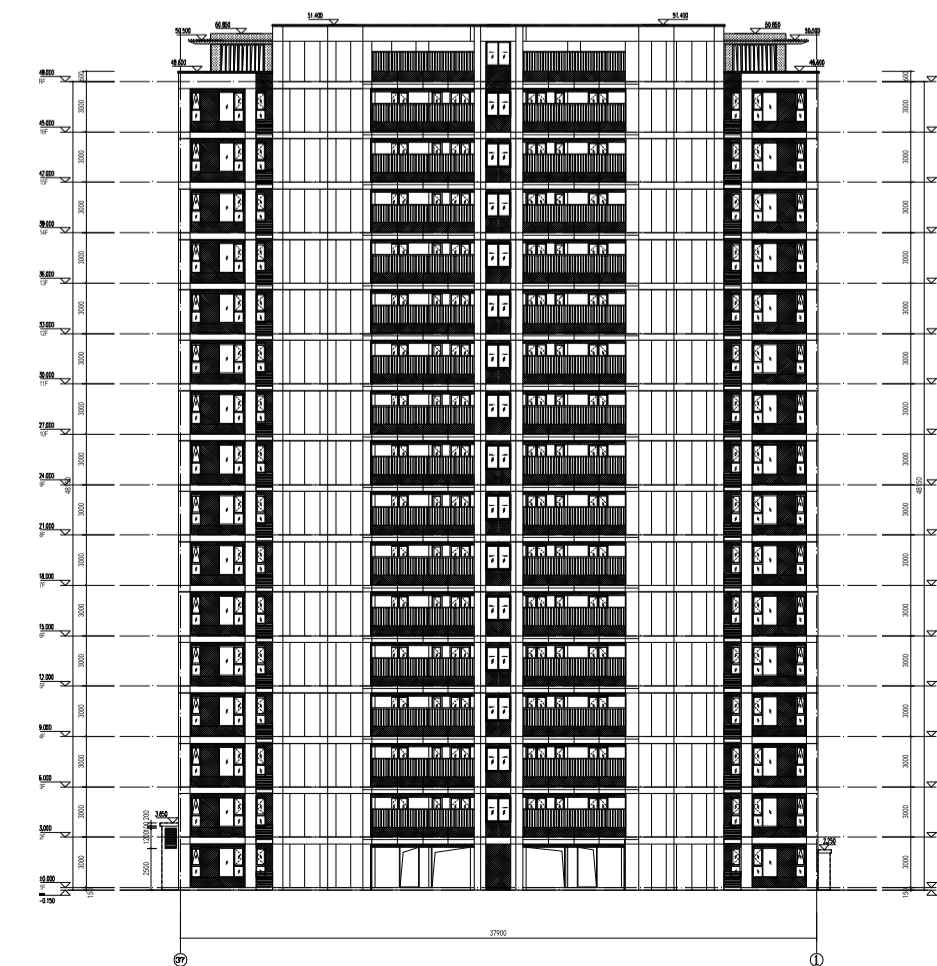

23#北立面图

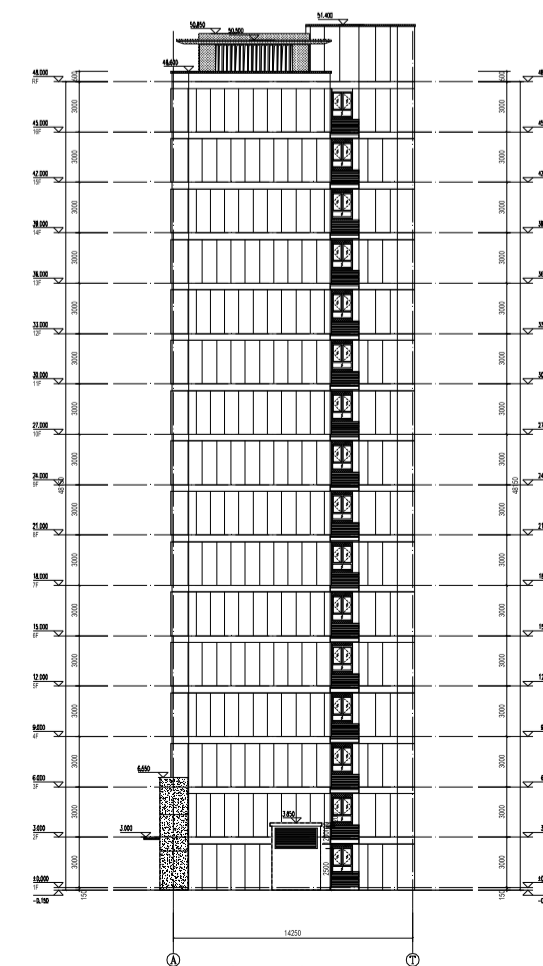

23#东立面图

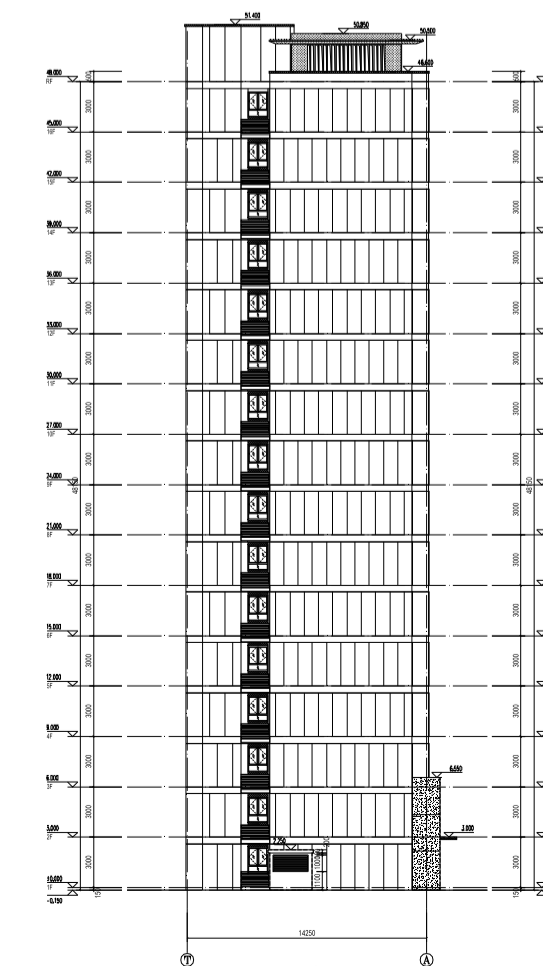

23#西立面图

项目名称：
SXDK20210011地块（五星路东、昌南路北居住R）

建设单位：
苏州市大来置业有限公司

建设地点：
苏州市苏相合作区五星路东、任浜路北

工程概况：
本次规划批准内容为SXDK20210011地块（五星路东、昌南路北居住R）项目：1#、2#住宅楼；3#配套用房；4#-9#住宅楼；10#、11#配电房；12#-23#住宅楼；24、25#配电房；26#-30#住宅楼；P1#、P2#门卫；P3#垃圾房；非人防地库一、非人防地库二、人防地库

本次规划批准的：
总建筑面积：194757.91平方米
其中计容建筑面积：132032.61平方米
不计容建筑面积：62725.30平方米
建筑最高层数：17层
最高建筑高度：52.95米

建筑工程规划许可证号码：
建字第320599202300034号
规划批准日期：2023年01月30日
网上公告网址：
<http://www.sipac.gov.cn/sxhq/index.shtml>

公告开始时间：
2023年01月30日