




# 建设工程规划许可批后公告

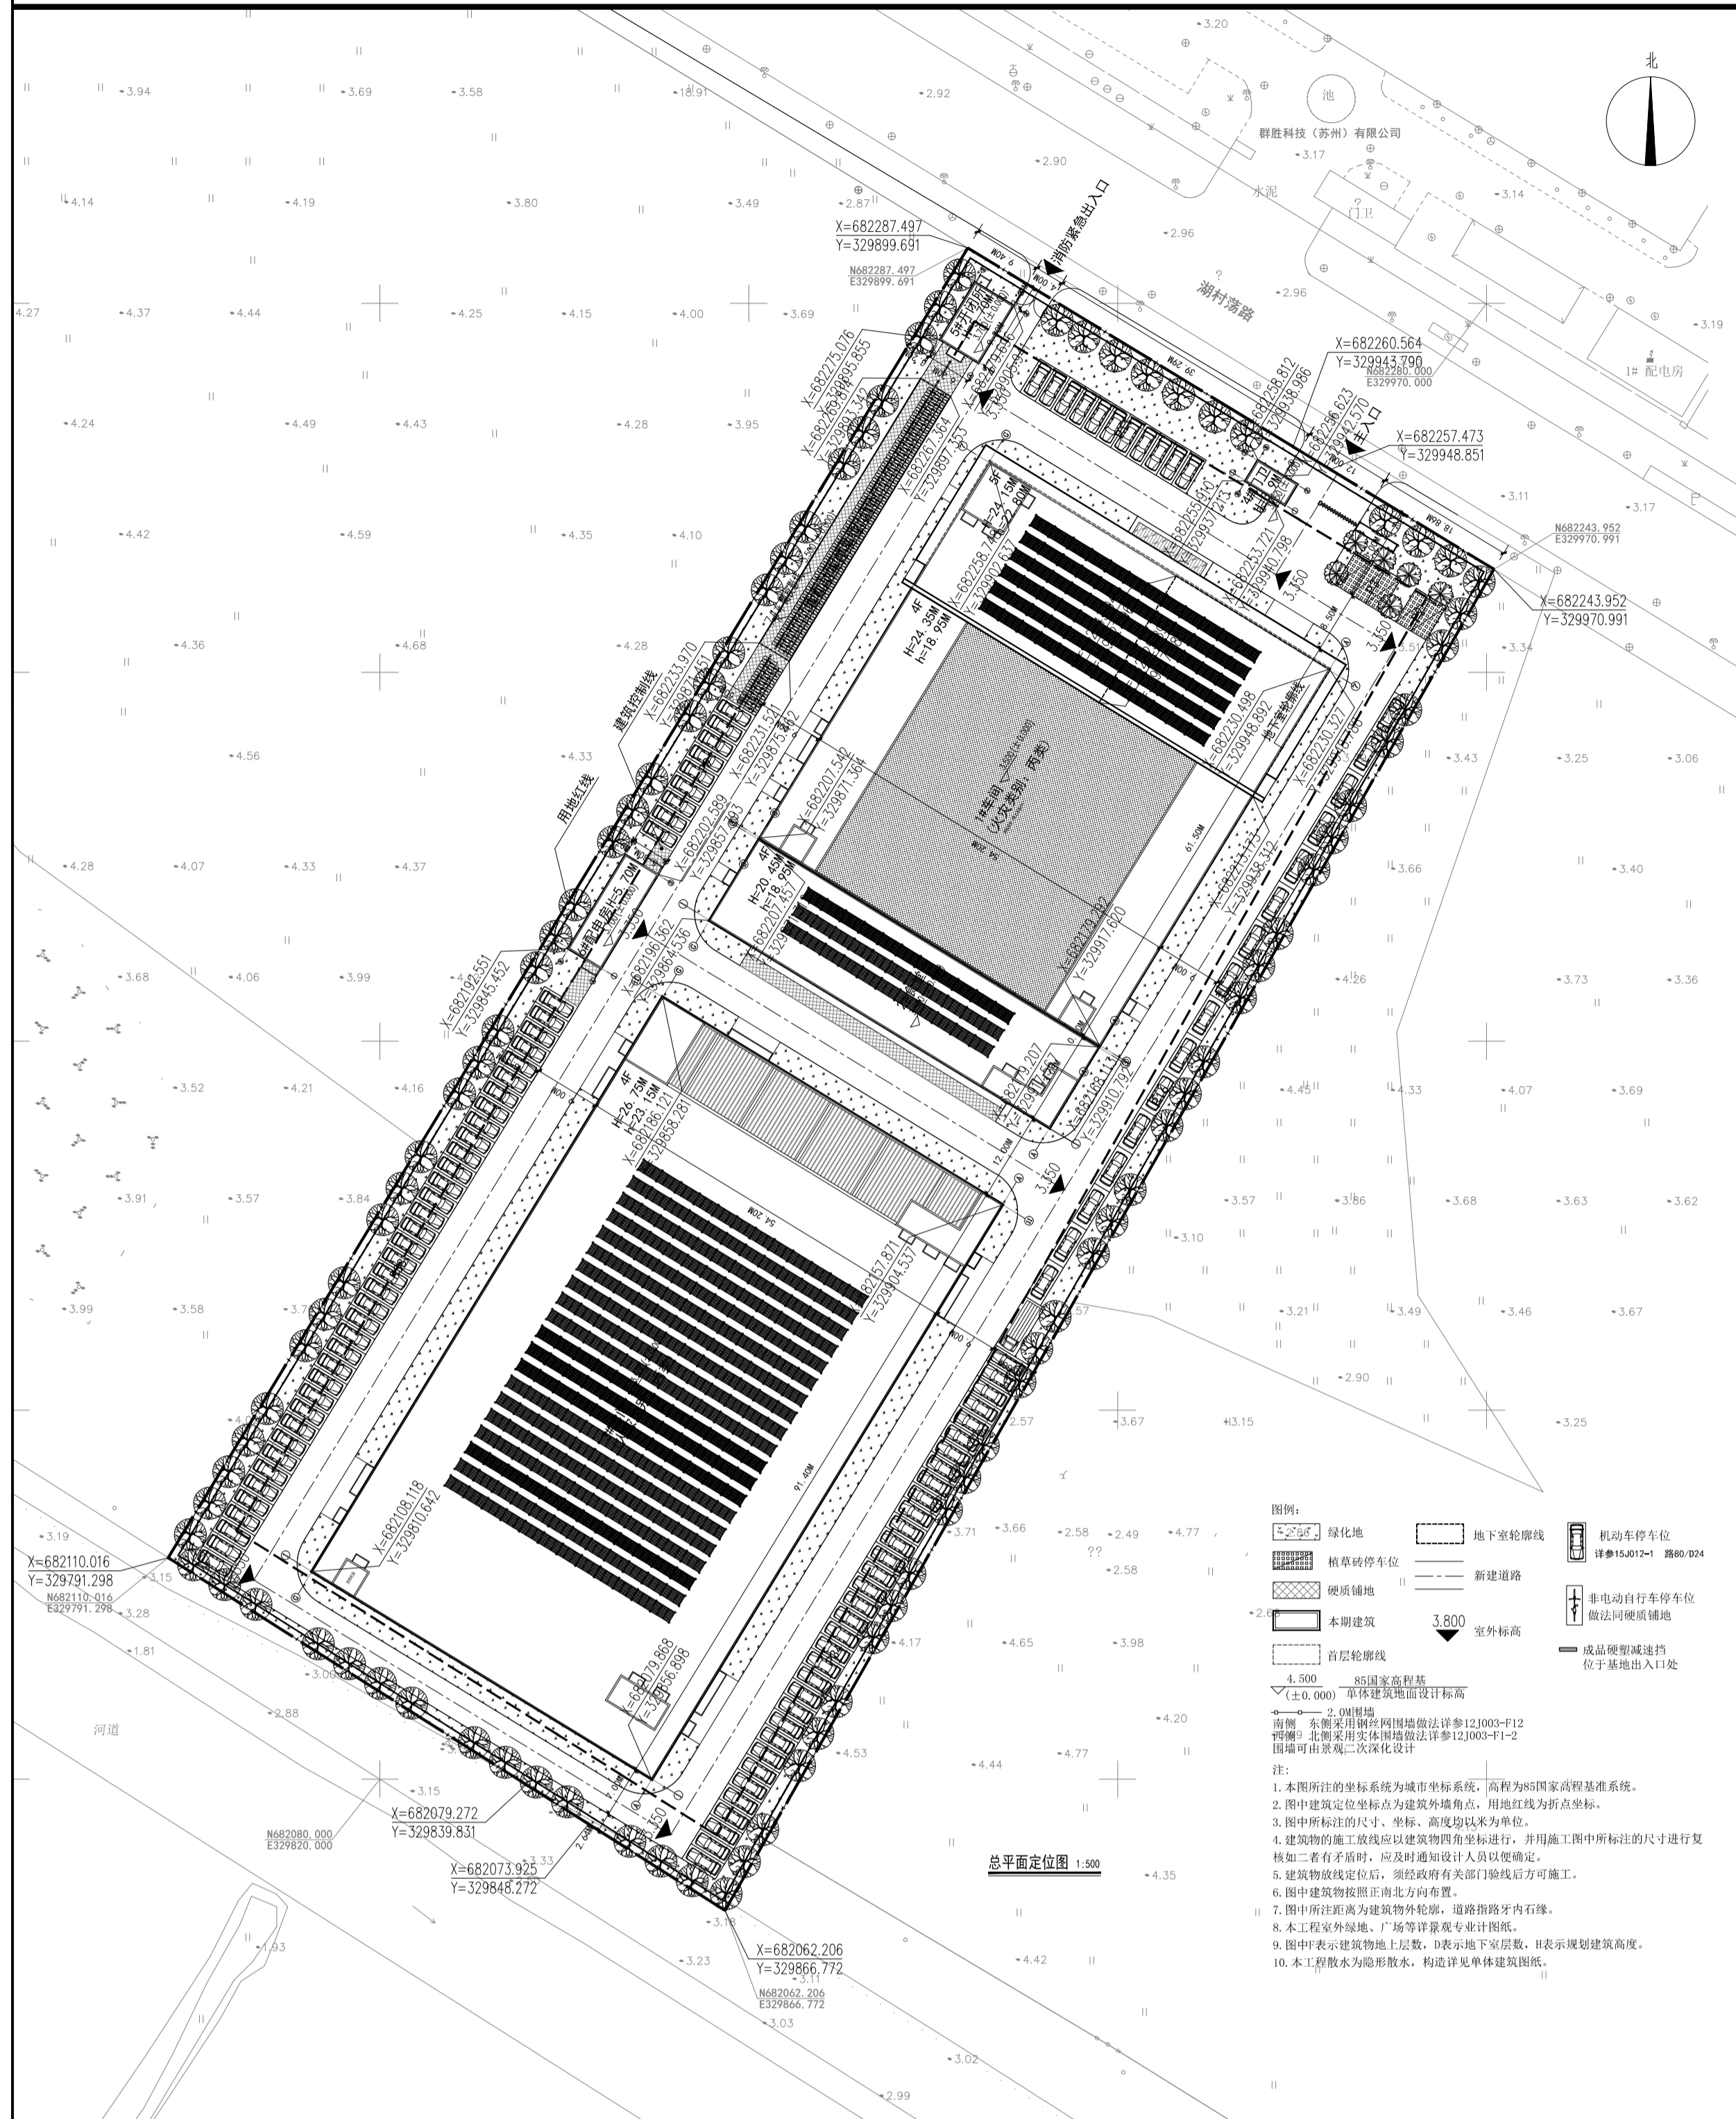


总平面图

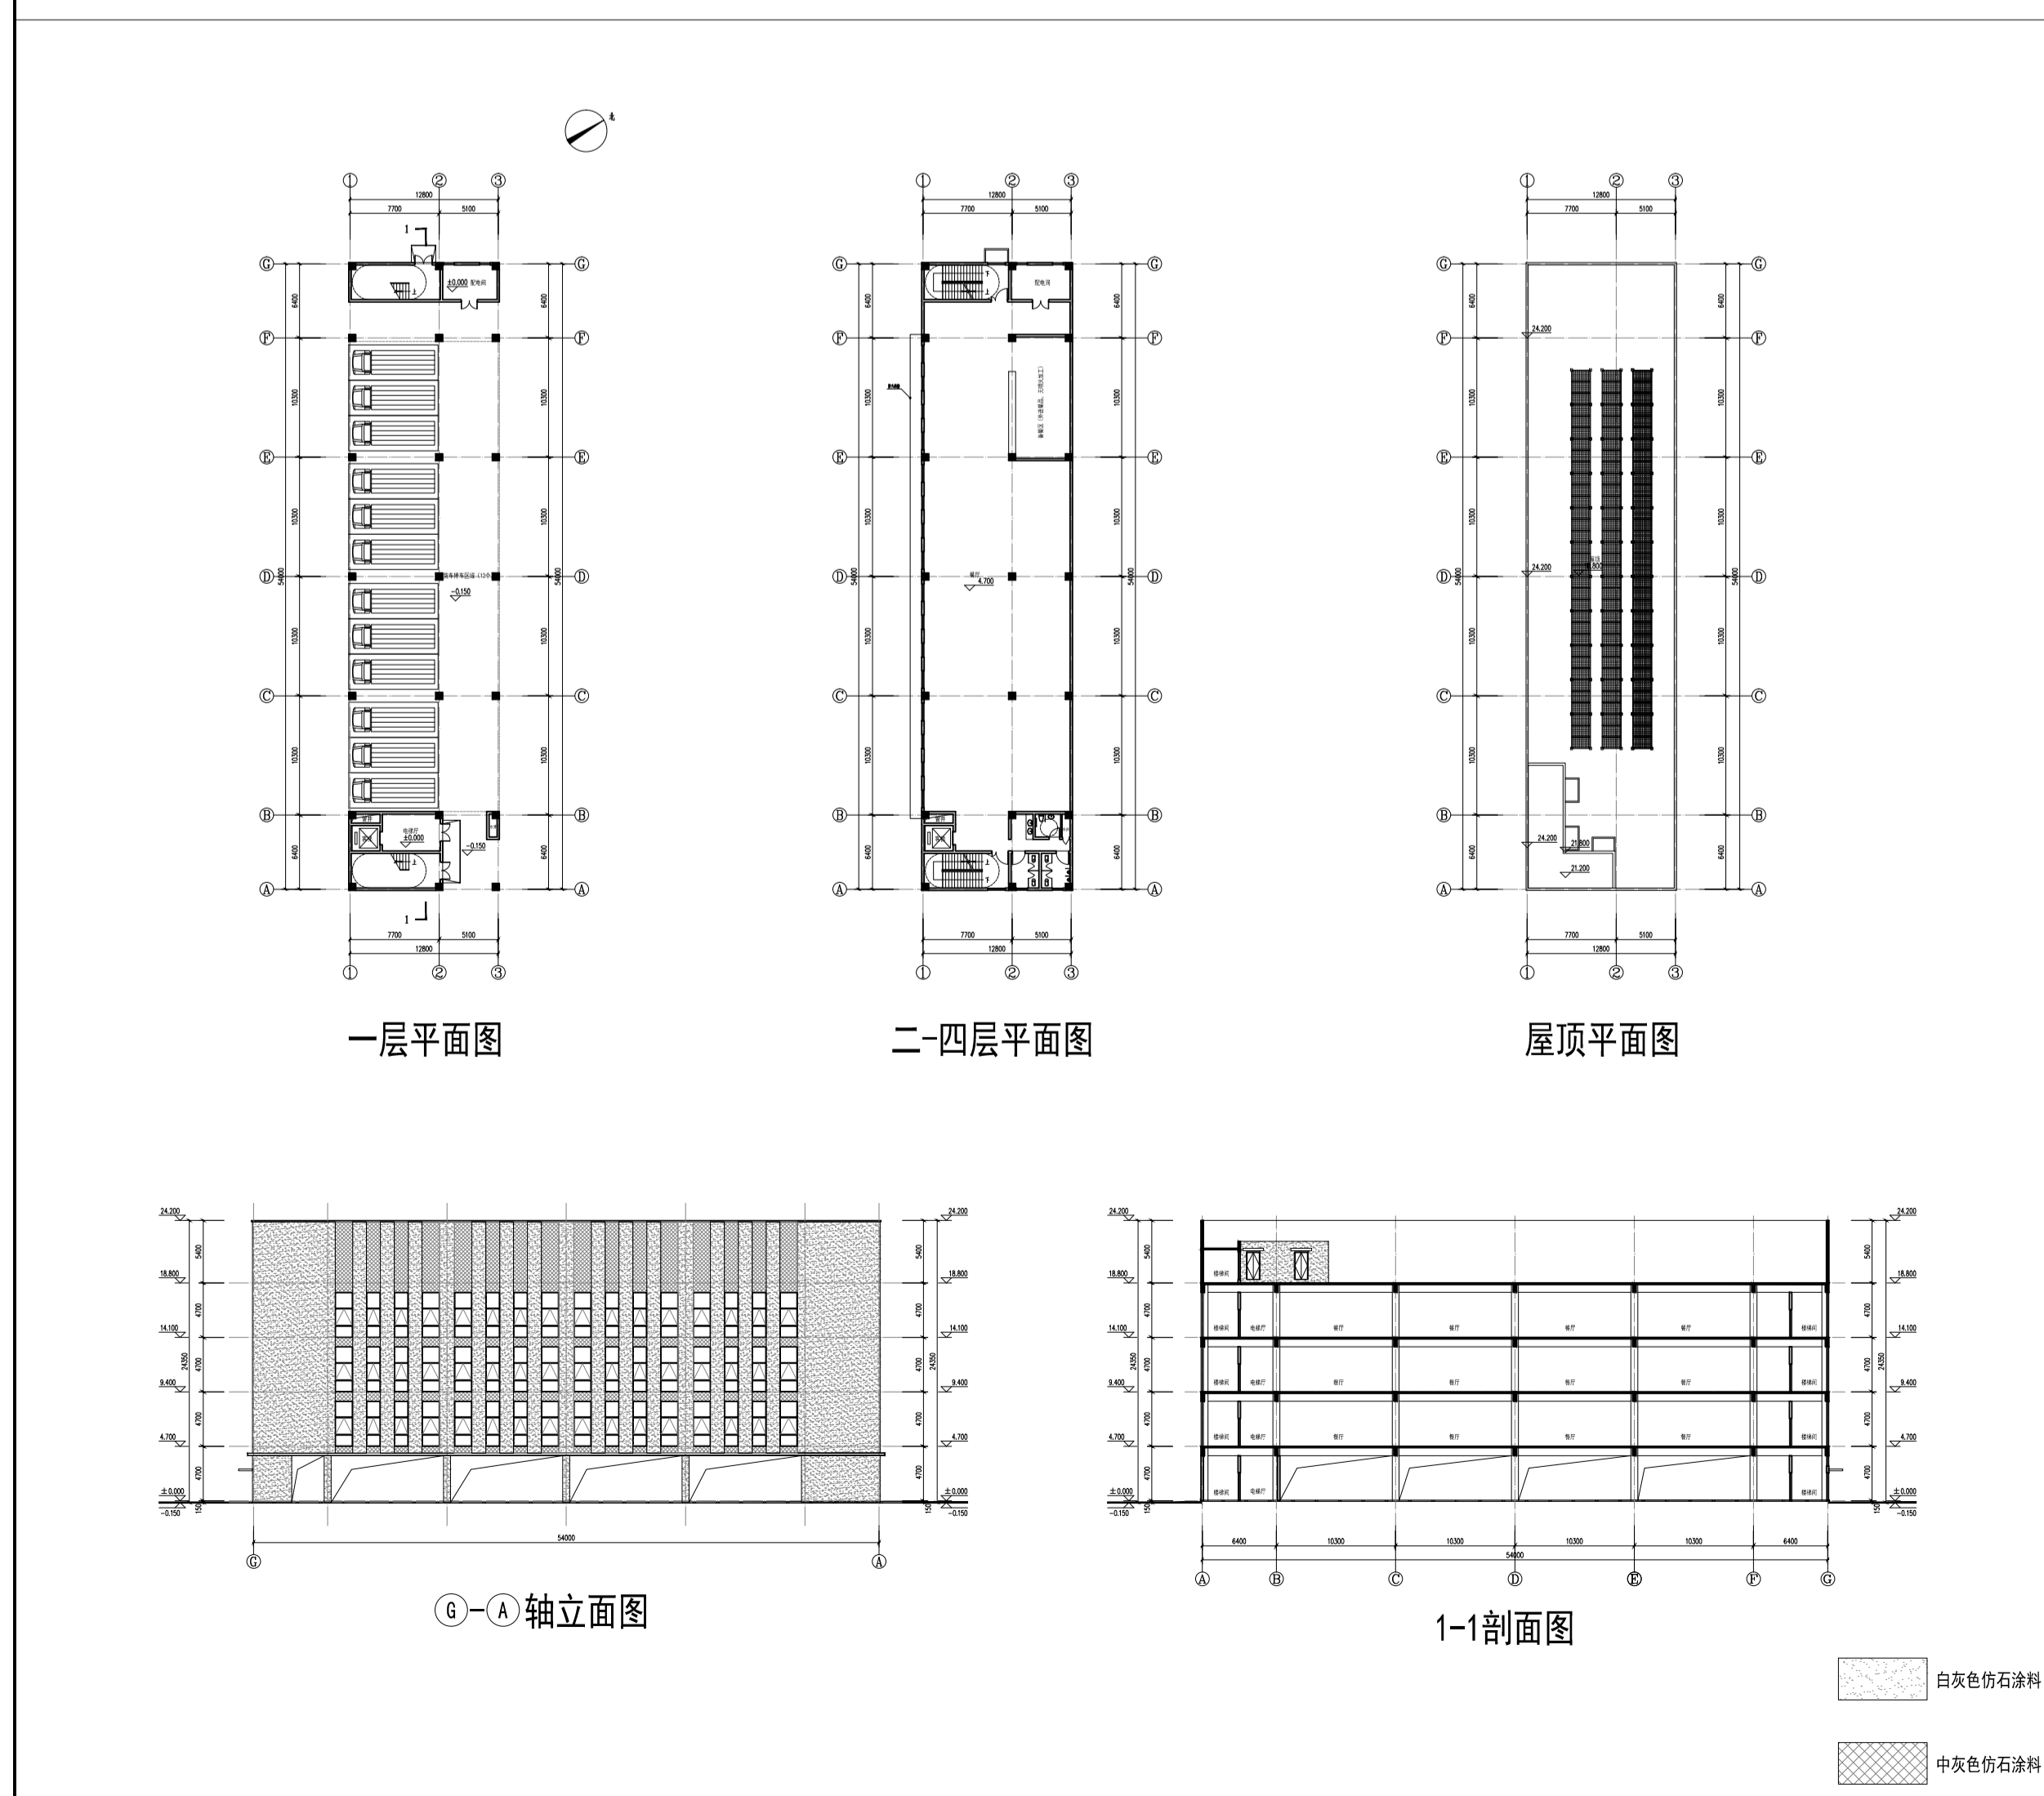


2#食堂平面图、立面图、剖面图

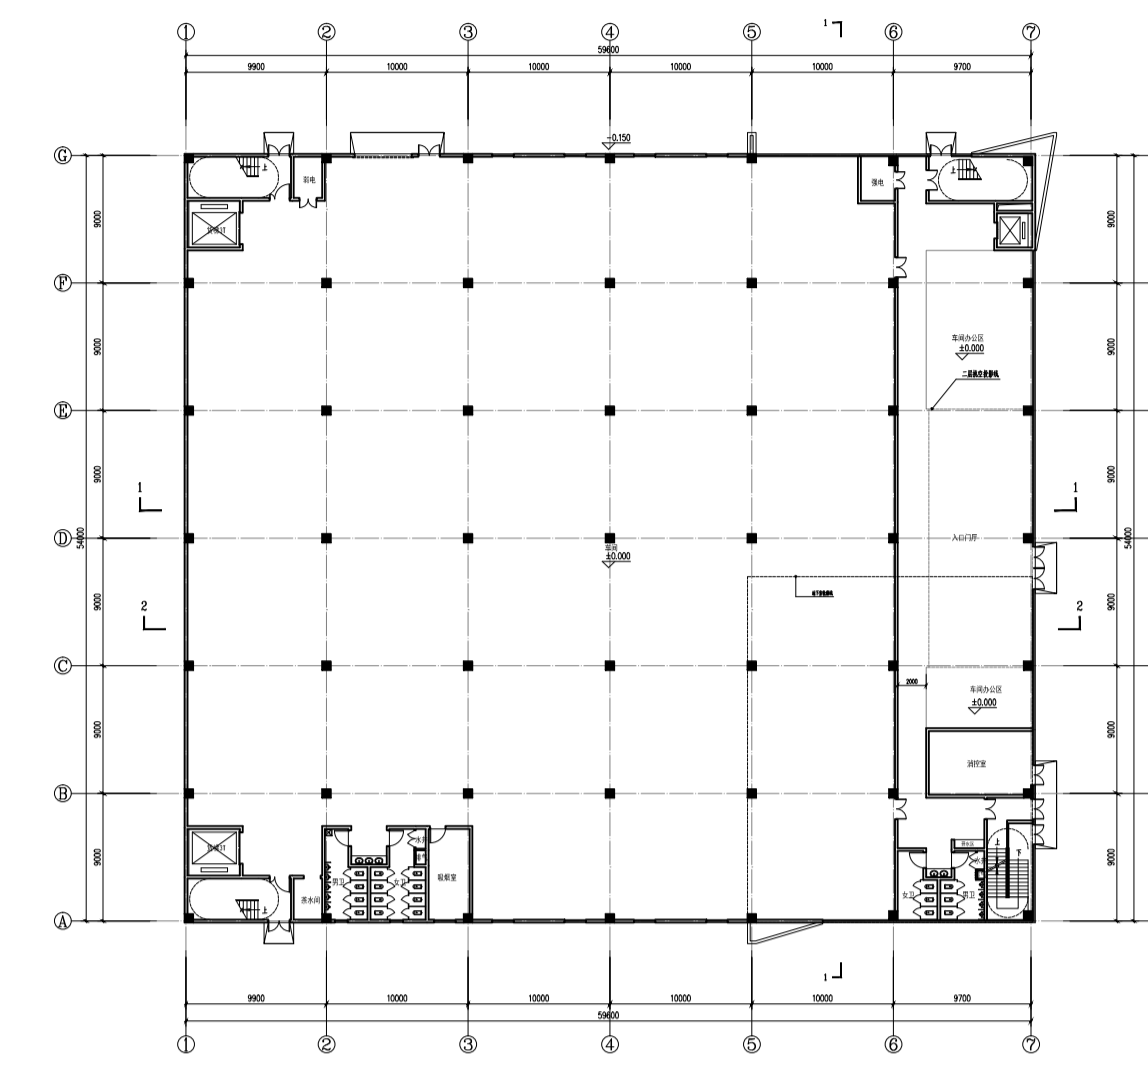


一-四层平面图

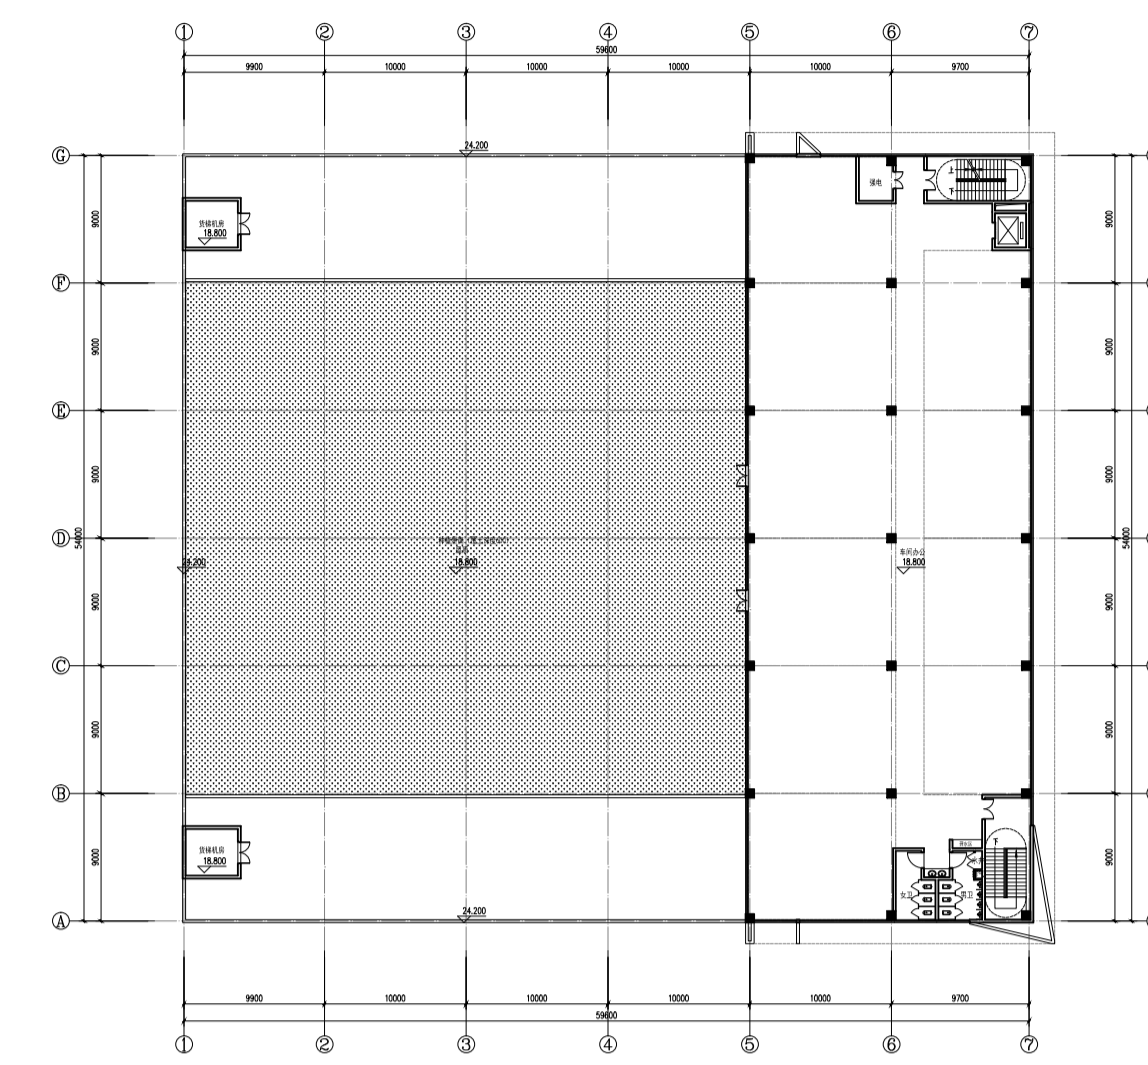


五层平面图

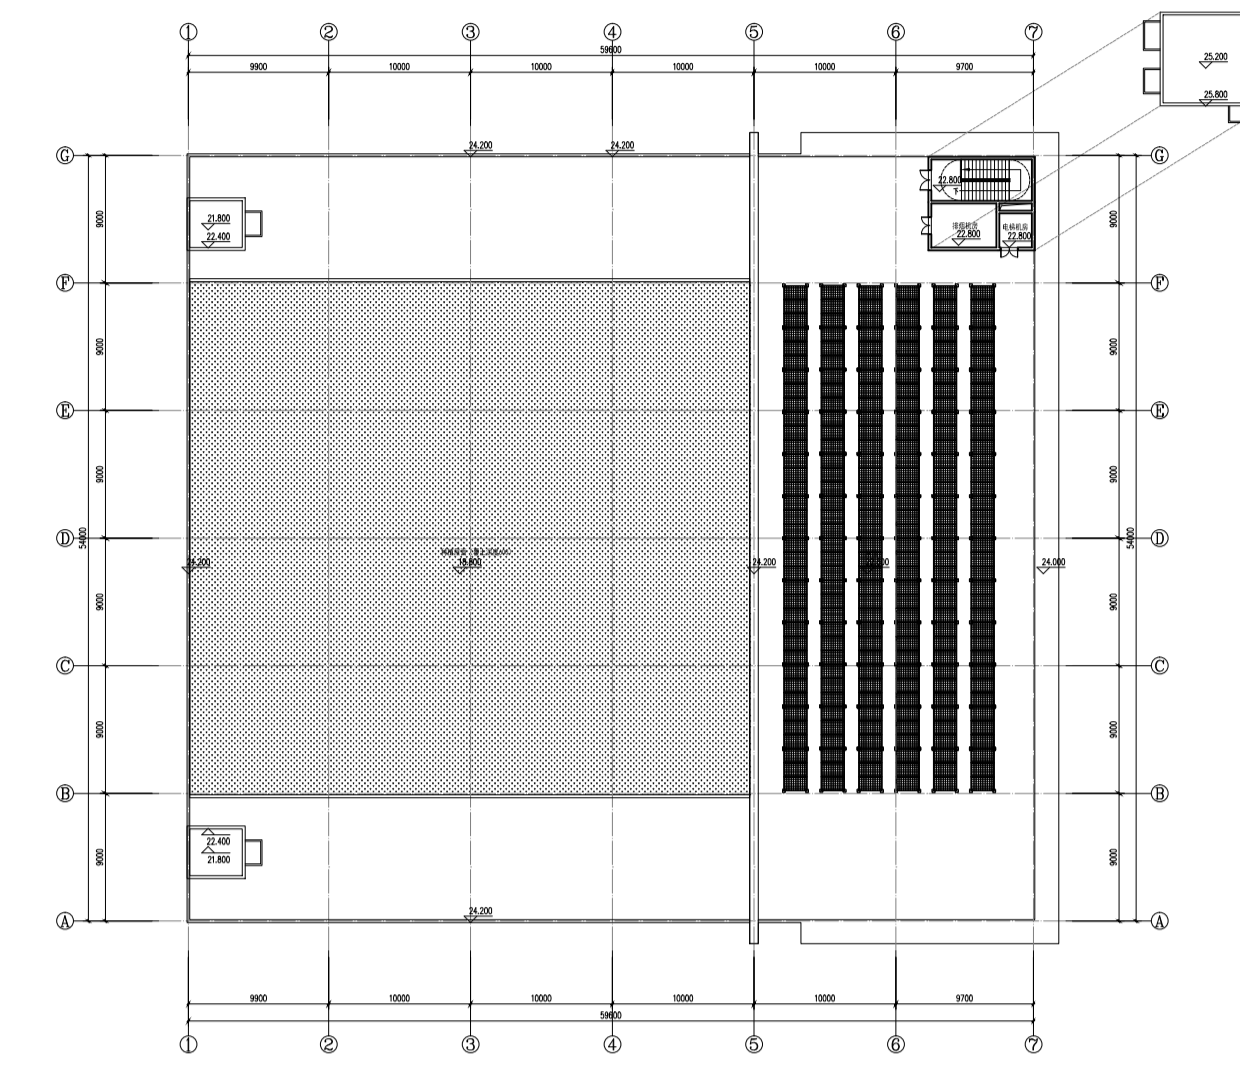


屋顶平面图

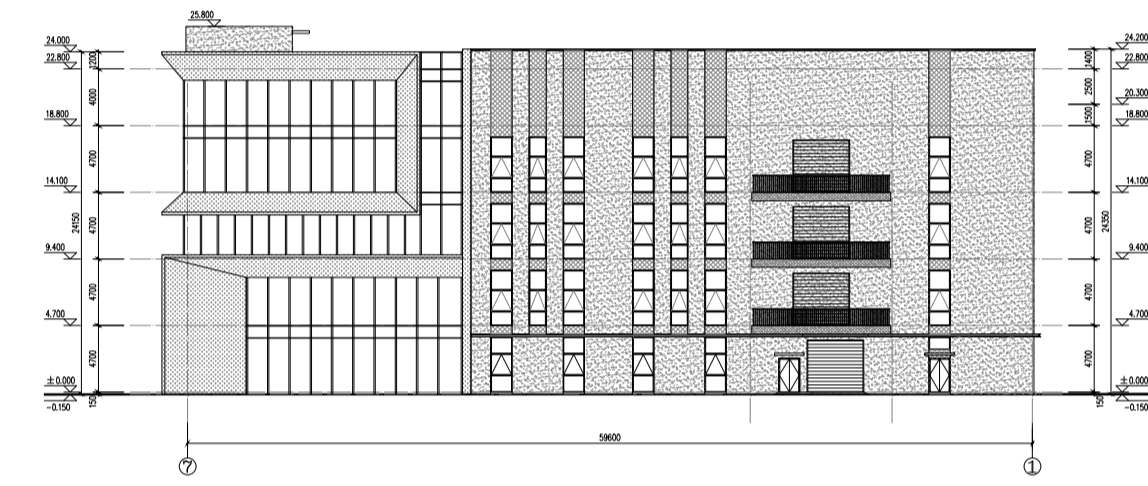


①-①轴立面图

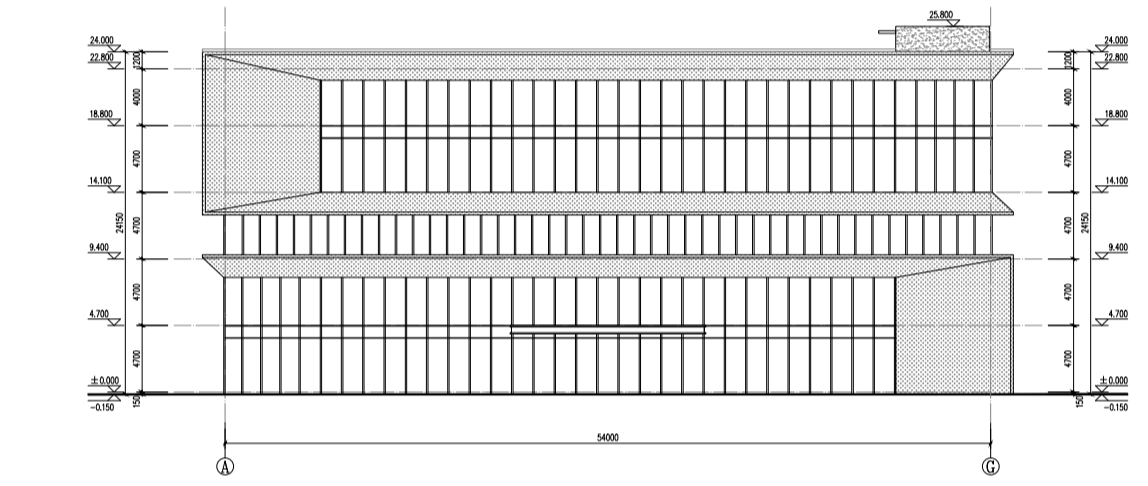


⑥-A轴立面图

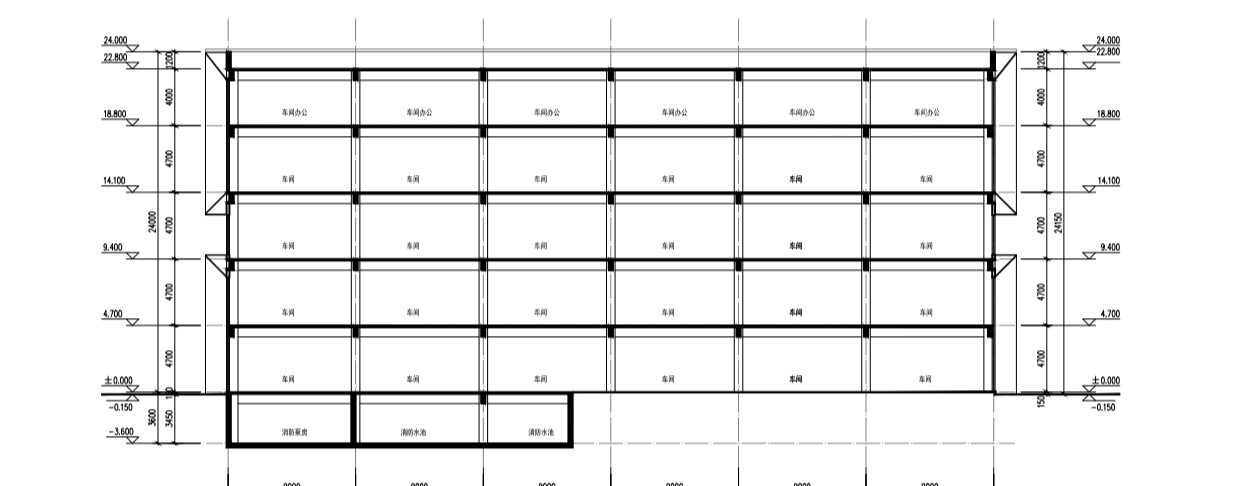


1-1剖面图

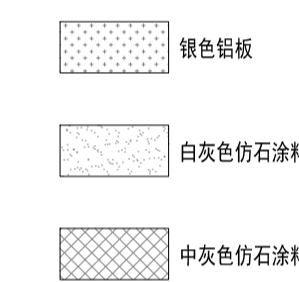


1#车间平面图、立面图、剖面图

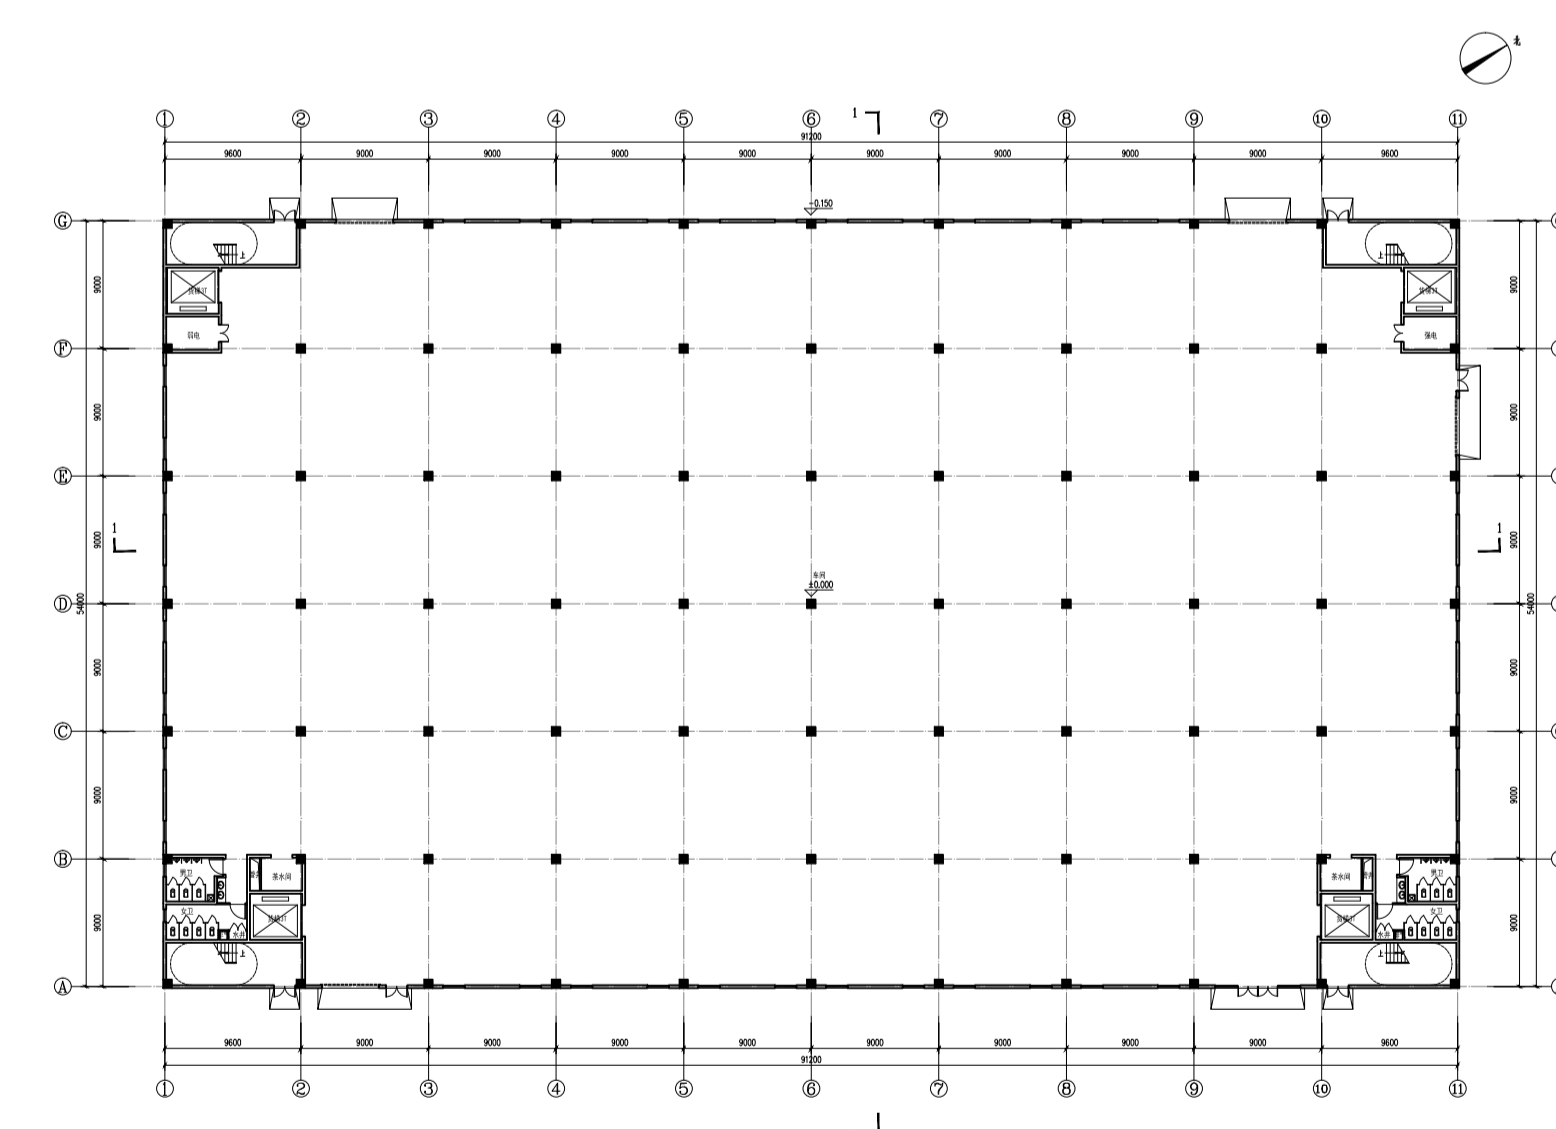


一-四层平面图

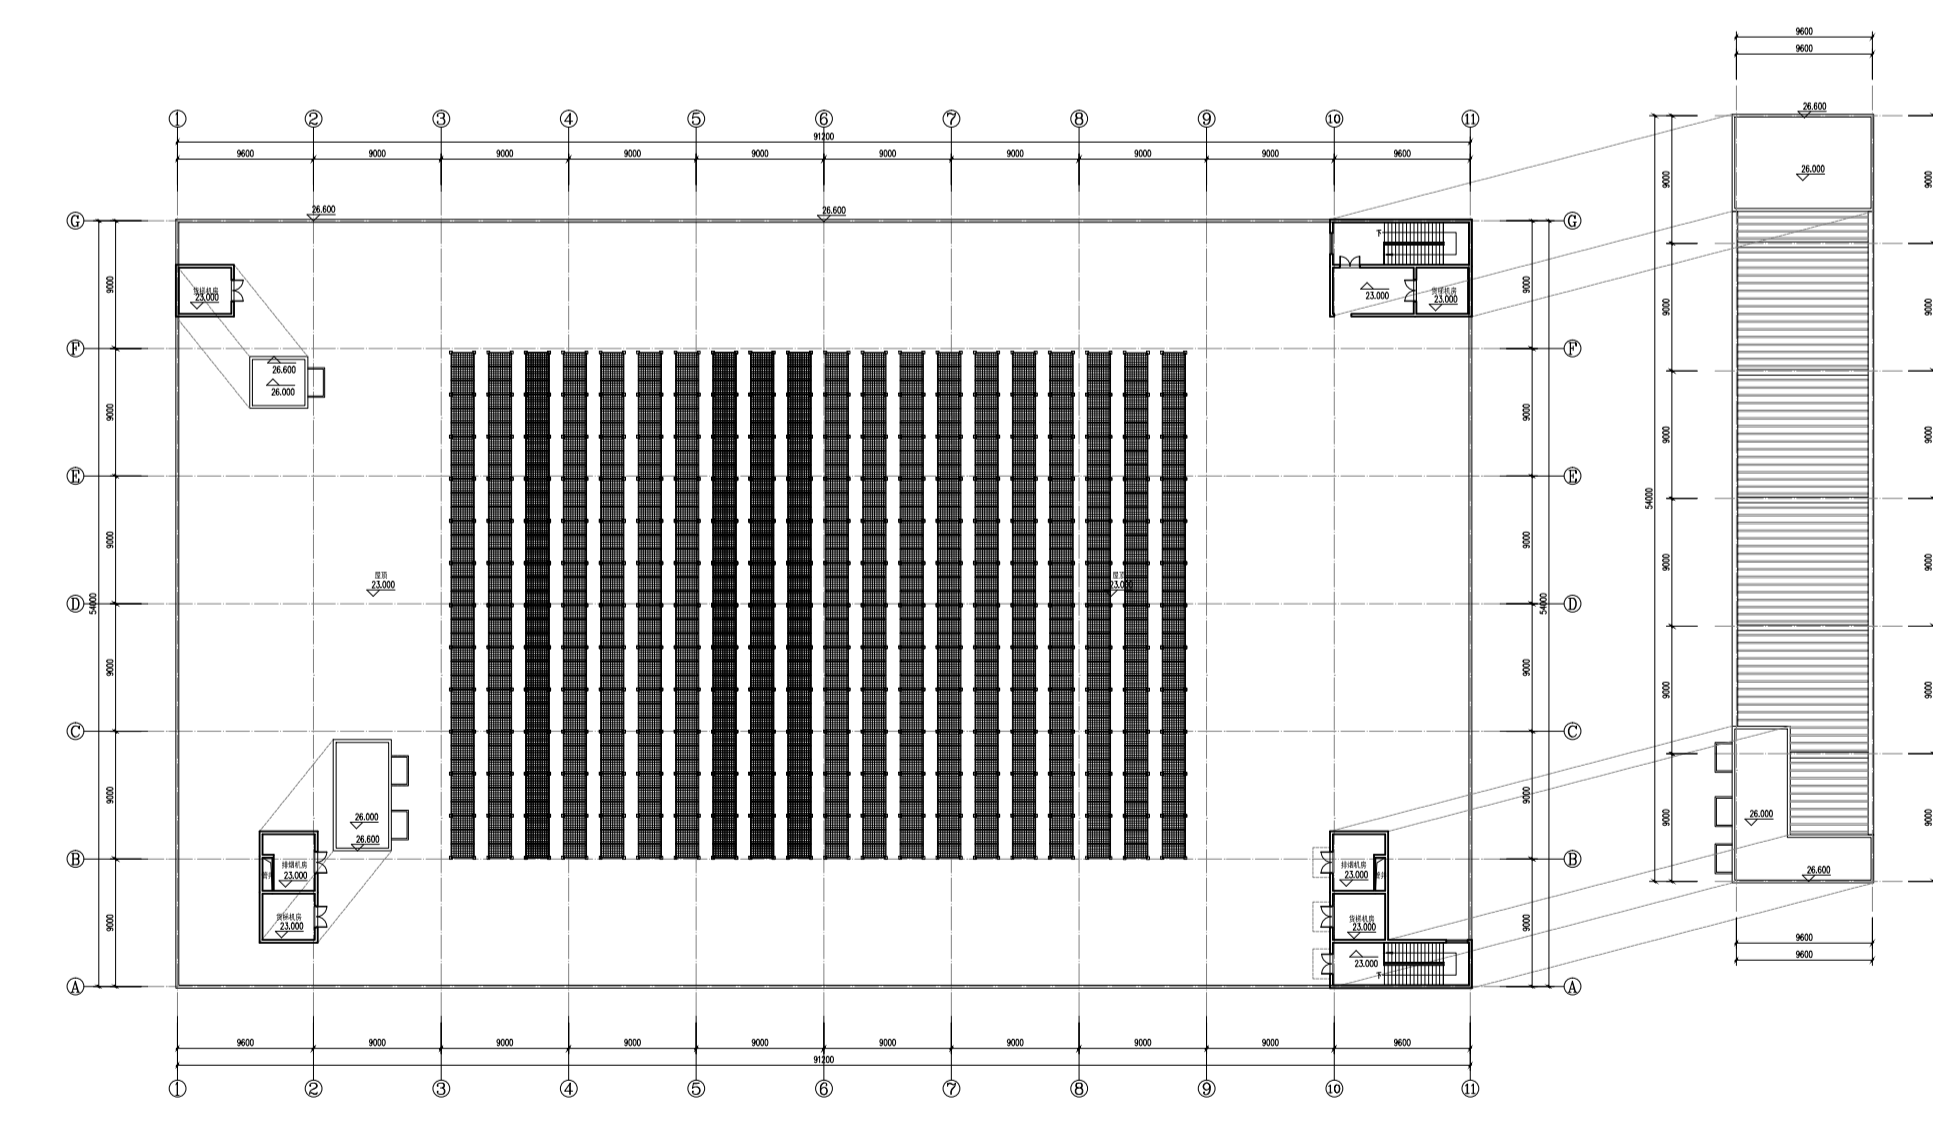


屋顶平面图

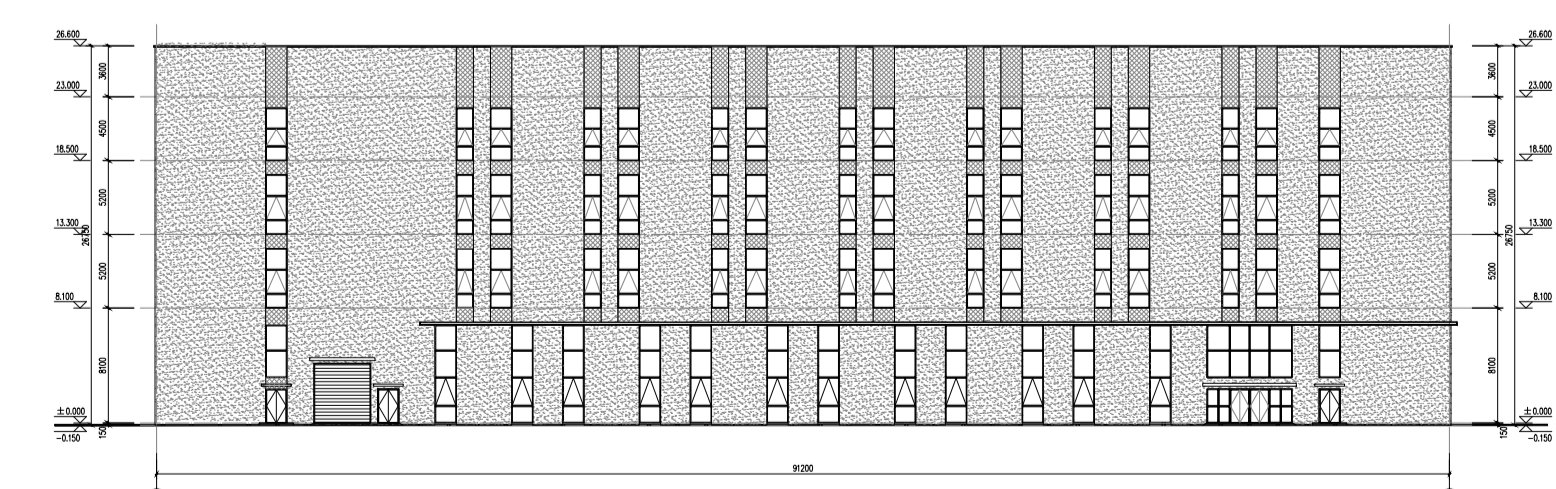


①-①轴立面图

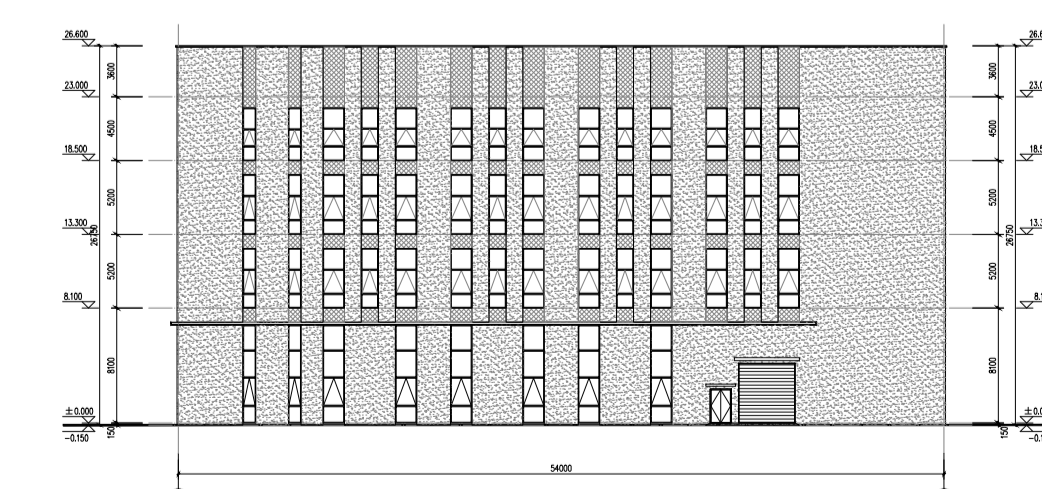

⑥-C轴立面图

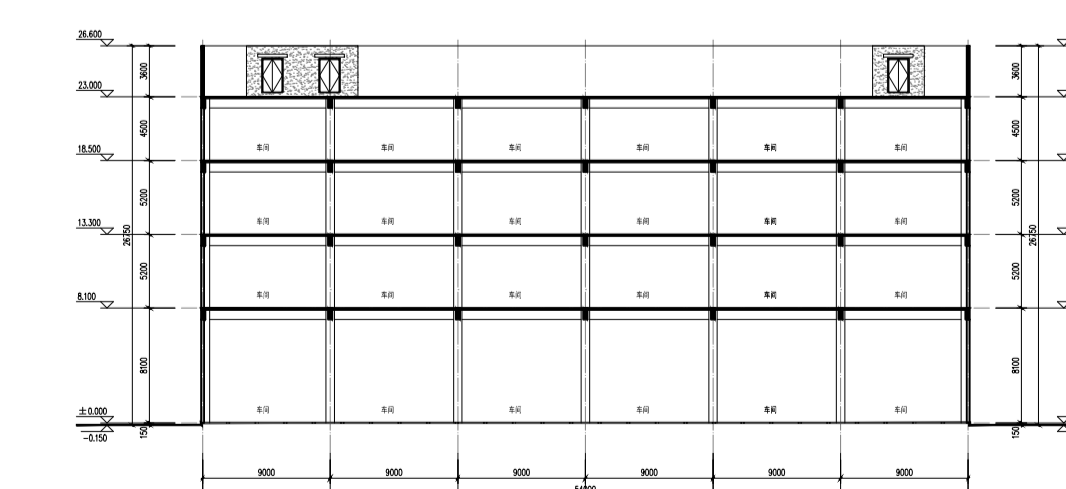

1-1剖面图

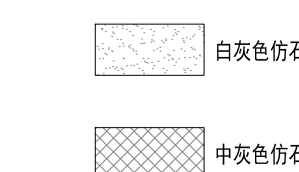

3#车间平面图、立面图、剖面图

项目名称: SXDK20230016地块项目  
 建设地点: 苏州市湖村荡路以南、方桥路以西  
 建设单位: 苏州瑞得来智能科技有限公司  
 本次申报项目概况: 本次建设内容为1#车间、2#食堂、3#车间、4#门卫、5#开闭所、6#配电房、7#车棚。  
 建筑面积: 总建筑面积: 37762.48平方米  
 计容积率建筑面积: 45159.28平方米  
 不计容积率建筑面积: 490.44平方米  
 最大层数: 5层  
 最大建筑高度: 24.20米

建设工程规划许可证号:  
 建字第3205002024GG0125433号  
 规划批准时间: 2024年02月06日  
 公告开始时间: 2024年02月21日  
 网上公告网址: 苏州工业园区规划建设委员会网站  
<https://www.sipac.gov.cn/sxhq/index.shtml>