

建设工程规划许可批后公告

项目名称：SXDk20230010地块

建设地点：
漕湖街道春兴路南，永昌路西




建设单位：
苏州正雄科技有限公司

本期申报项目概况：
1#研发办公、2#生产车间、3#附属用房、4#门卫、地下室

建设指标：
总建筑面积：39566.76m²
计容建筑面积：65128.82m²
不计容面积：6928.44m²
最大建筑层数：5层
最大规划高度：30.05m

建筑工程规划许可证号码：
建字第 3205002024GG0131484 号

网上公示网址：
<http://www.sipac.gov.cn/sxhq/index.shtml>

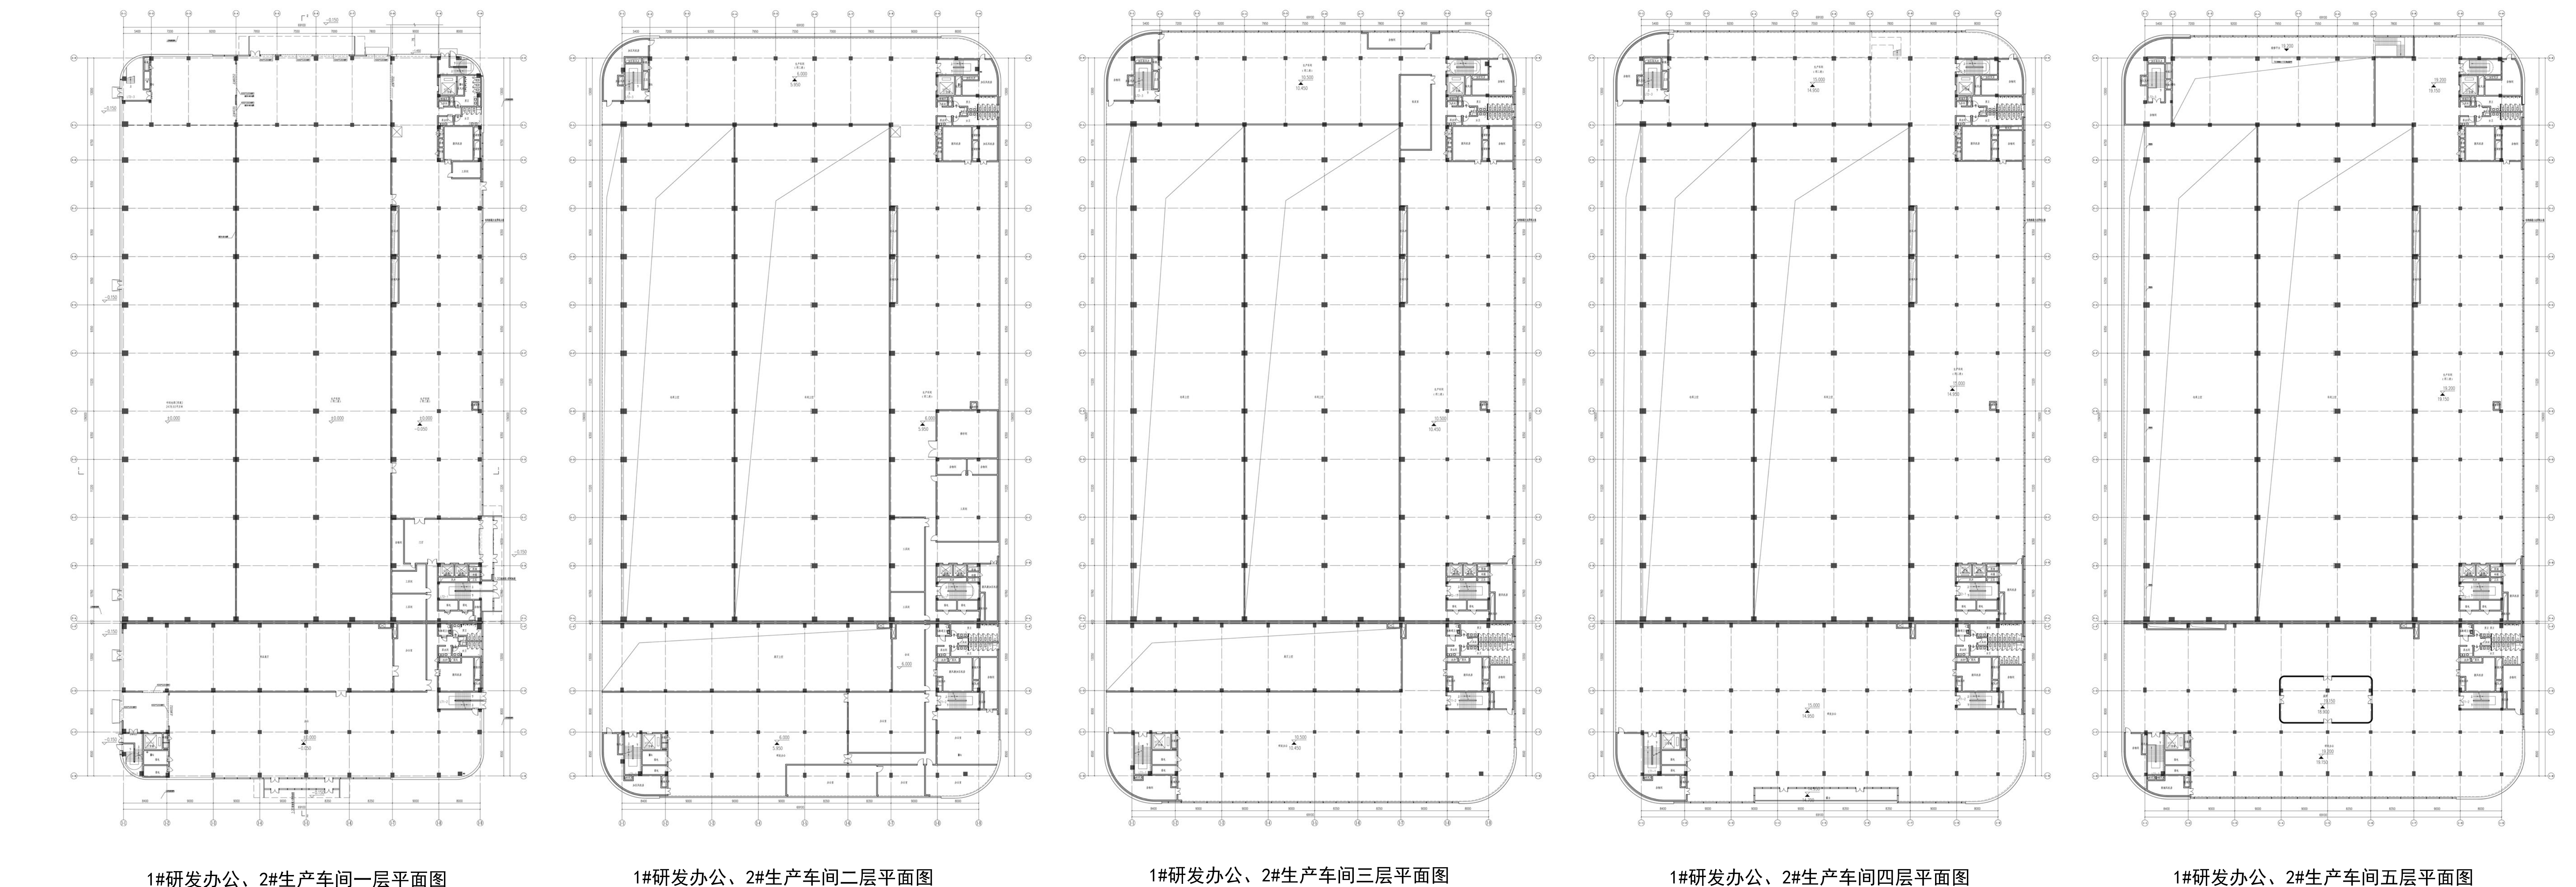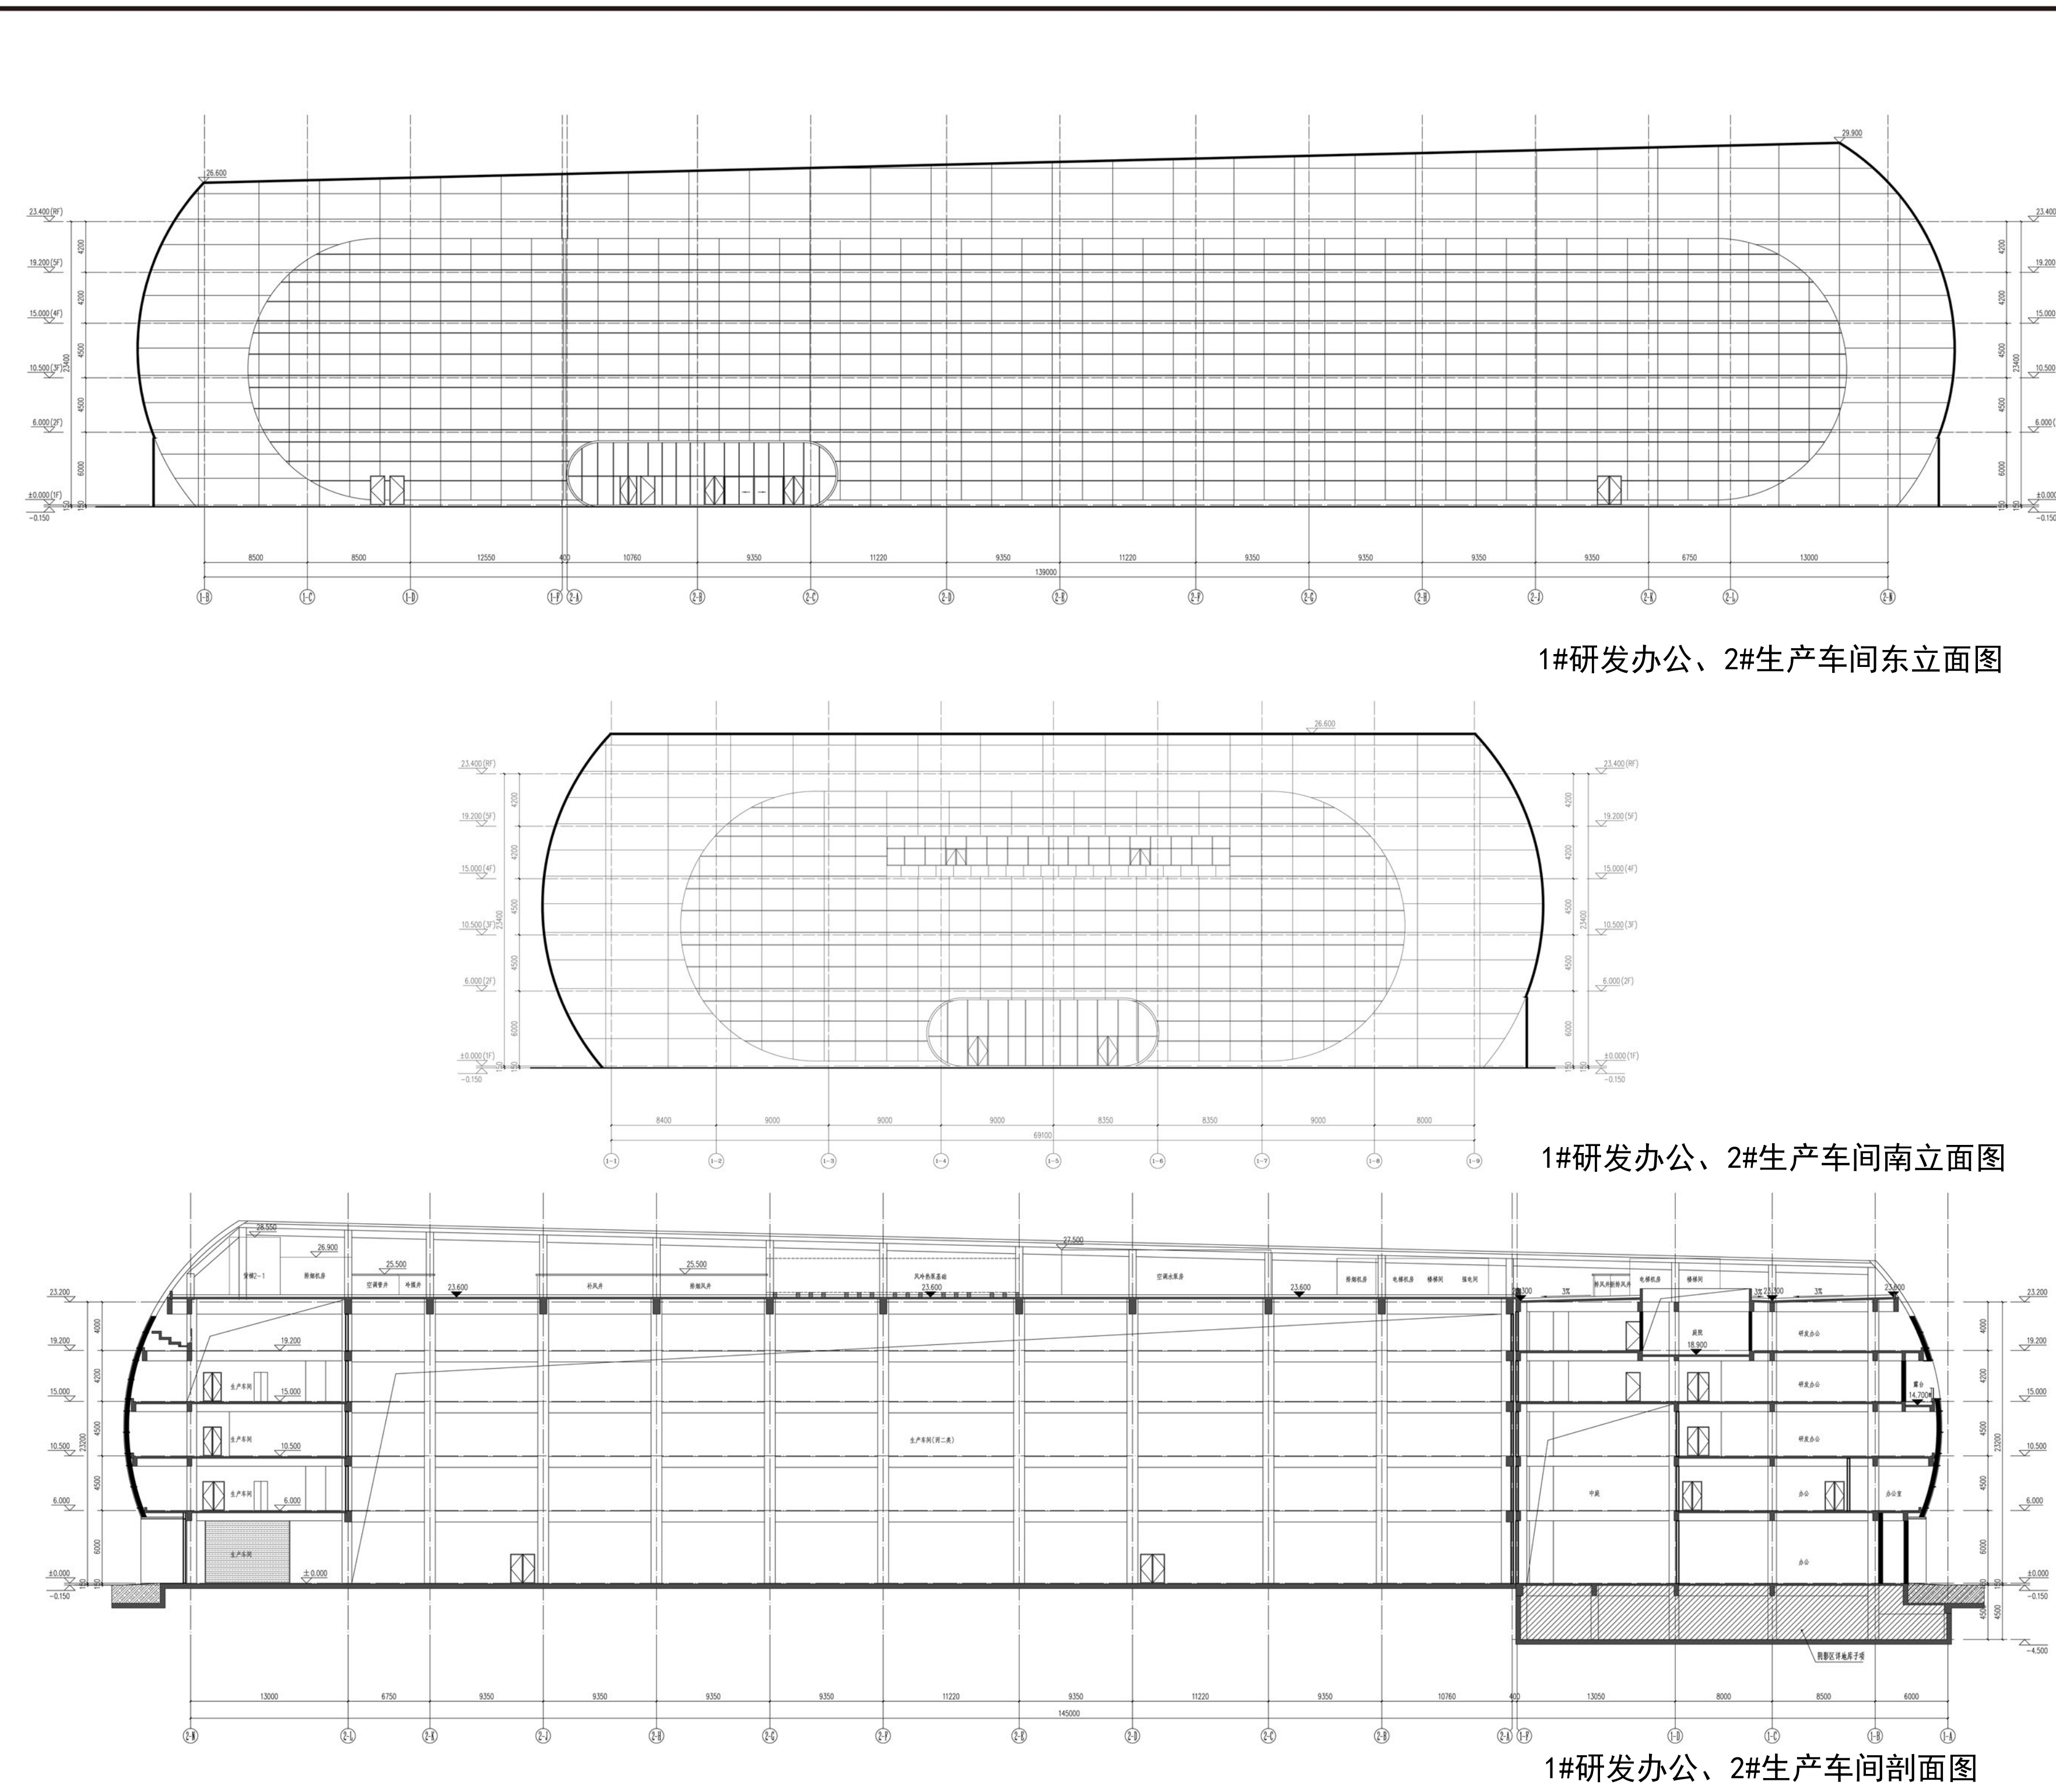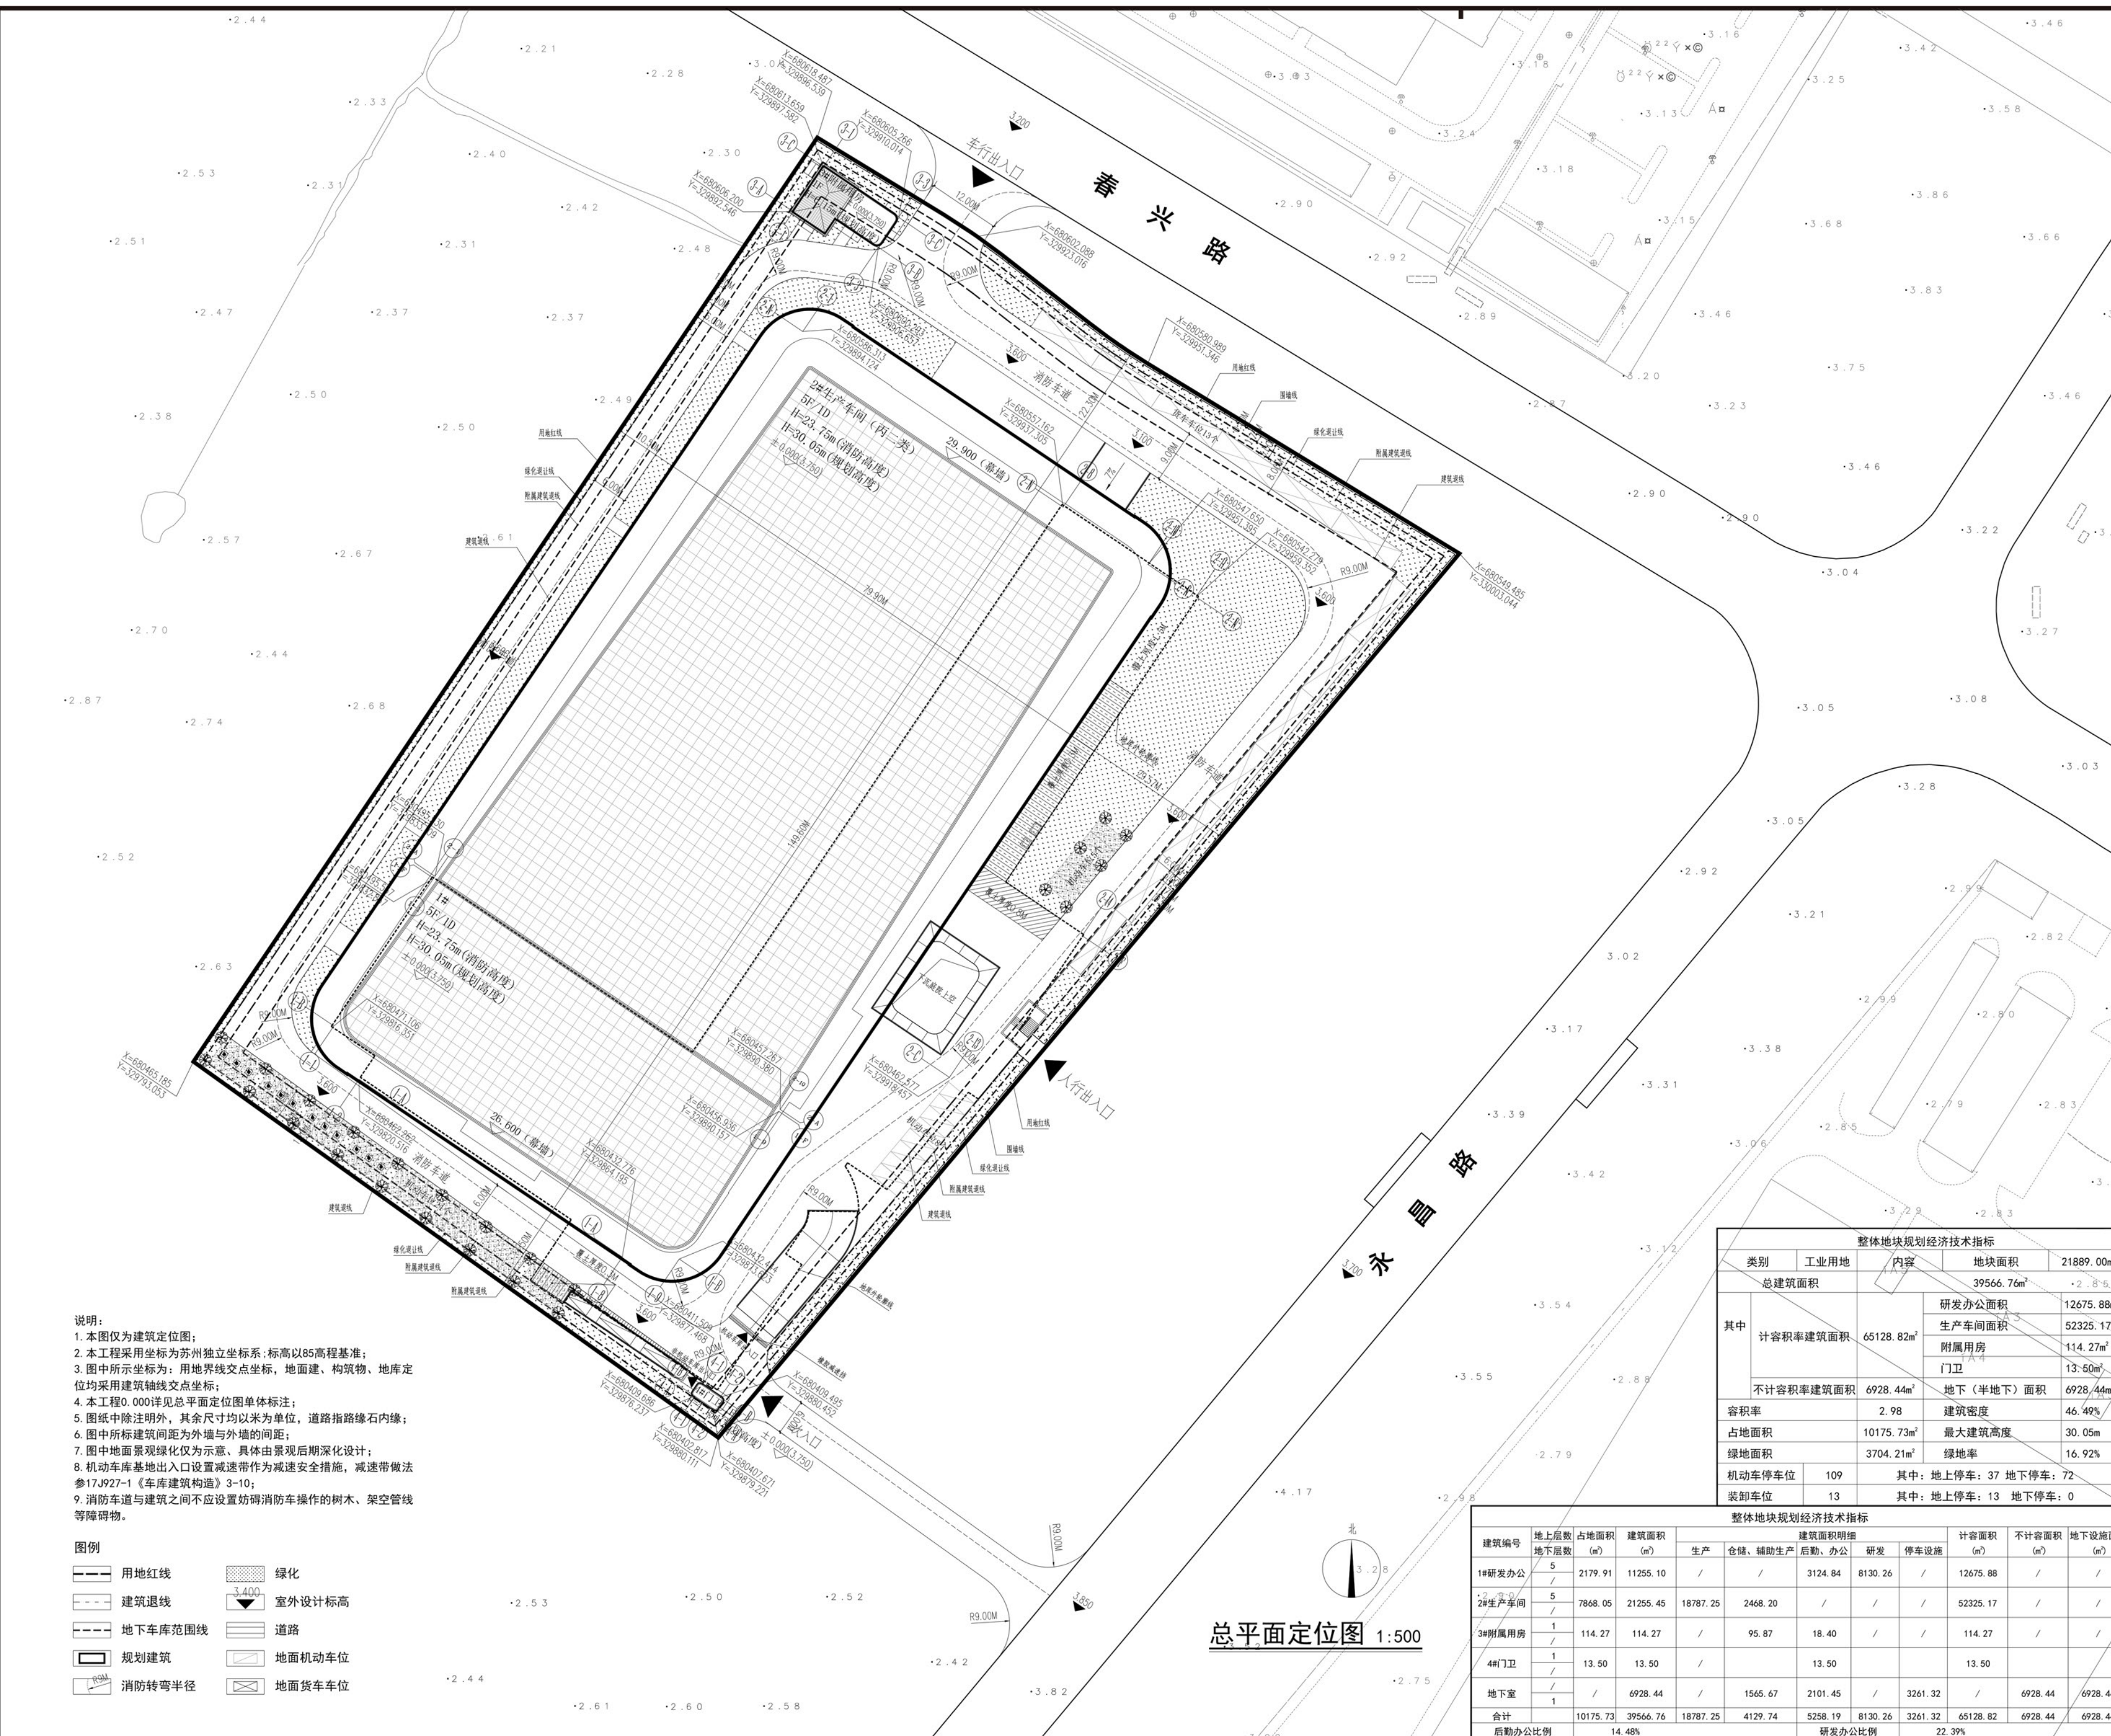

规划批准时间：2024年02月07日

公告开始时间：2024年02月22日