



建设工程规划许可批后公告

总平面图

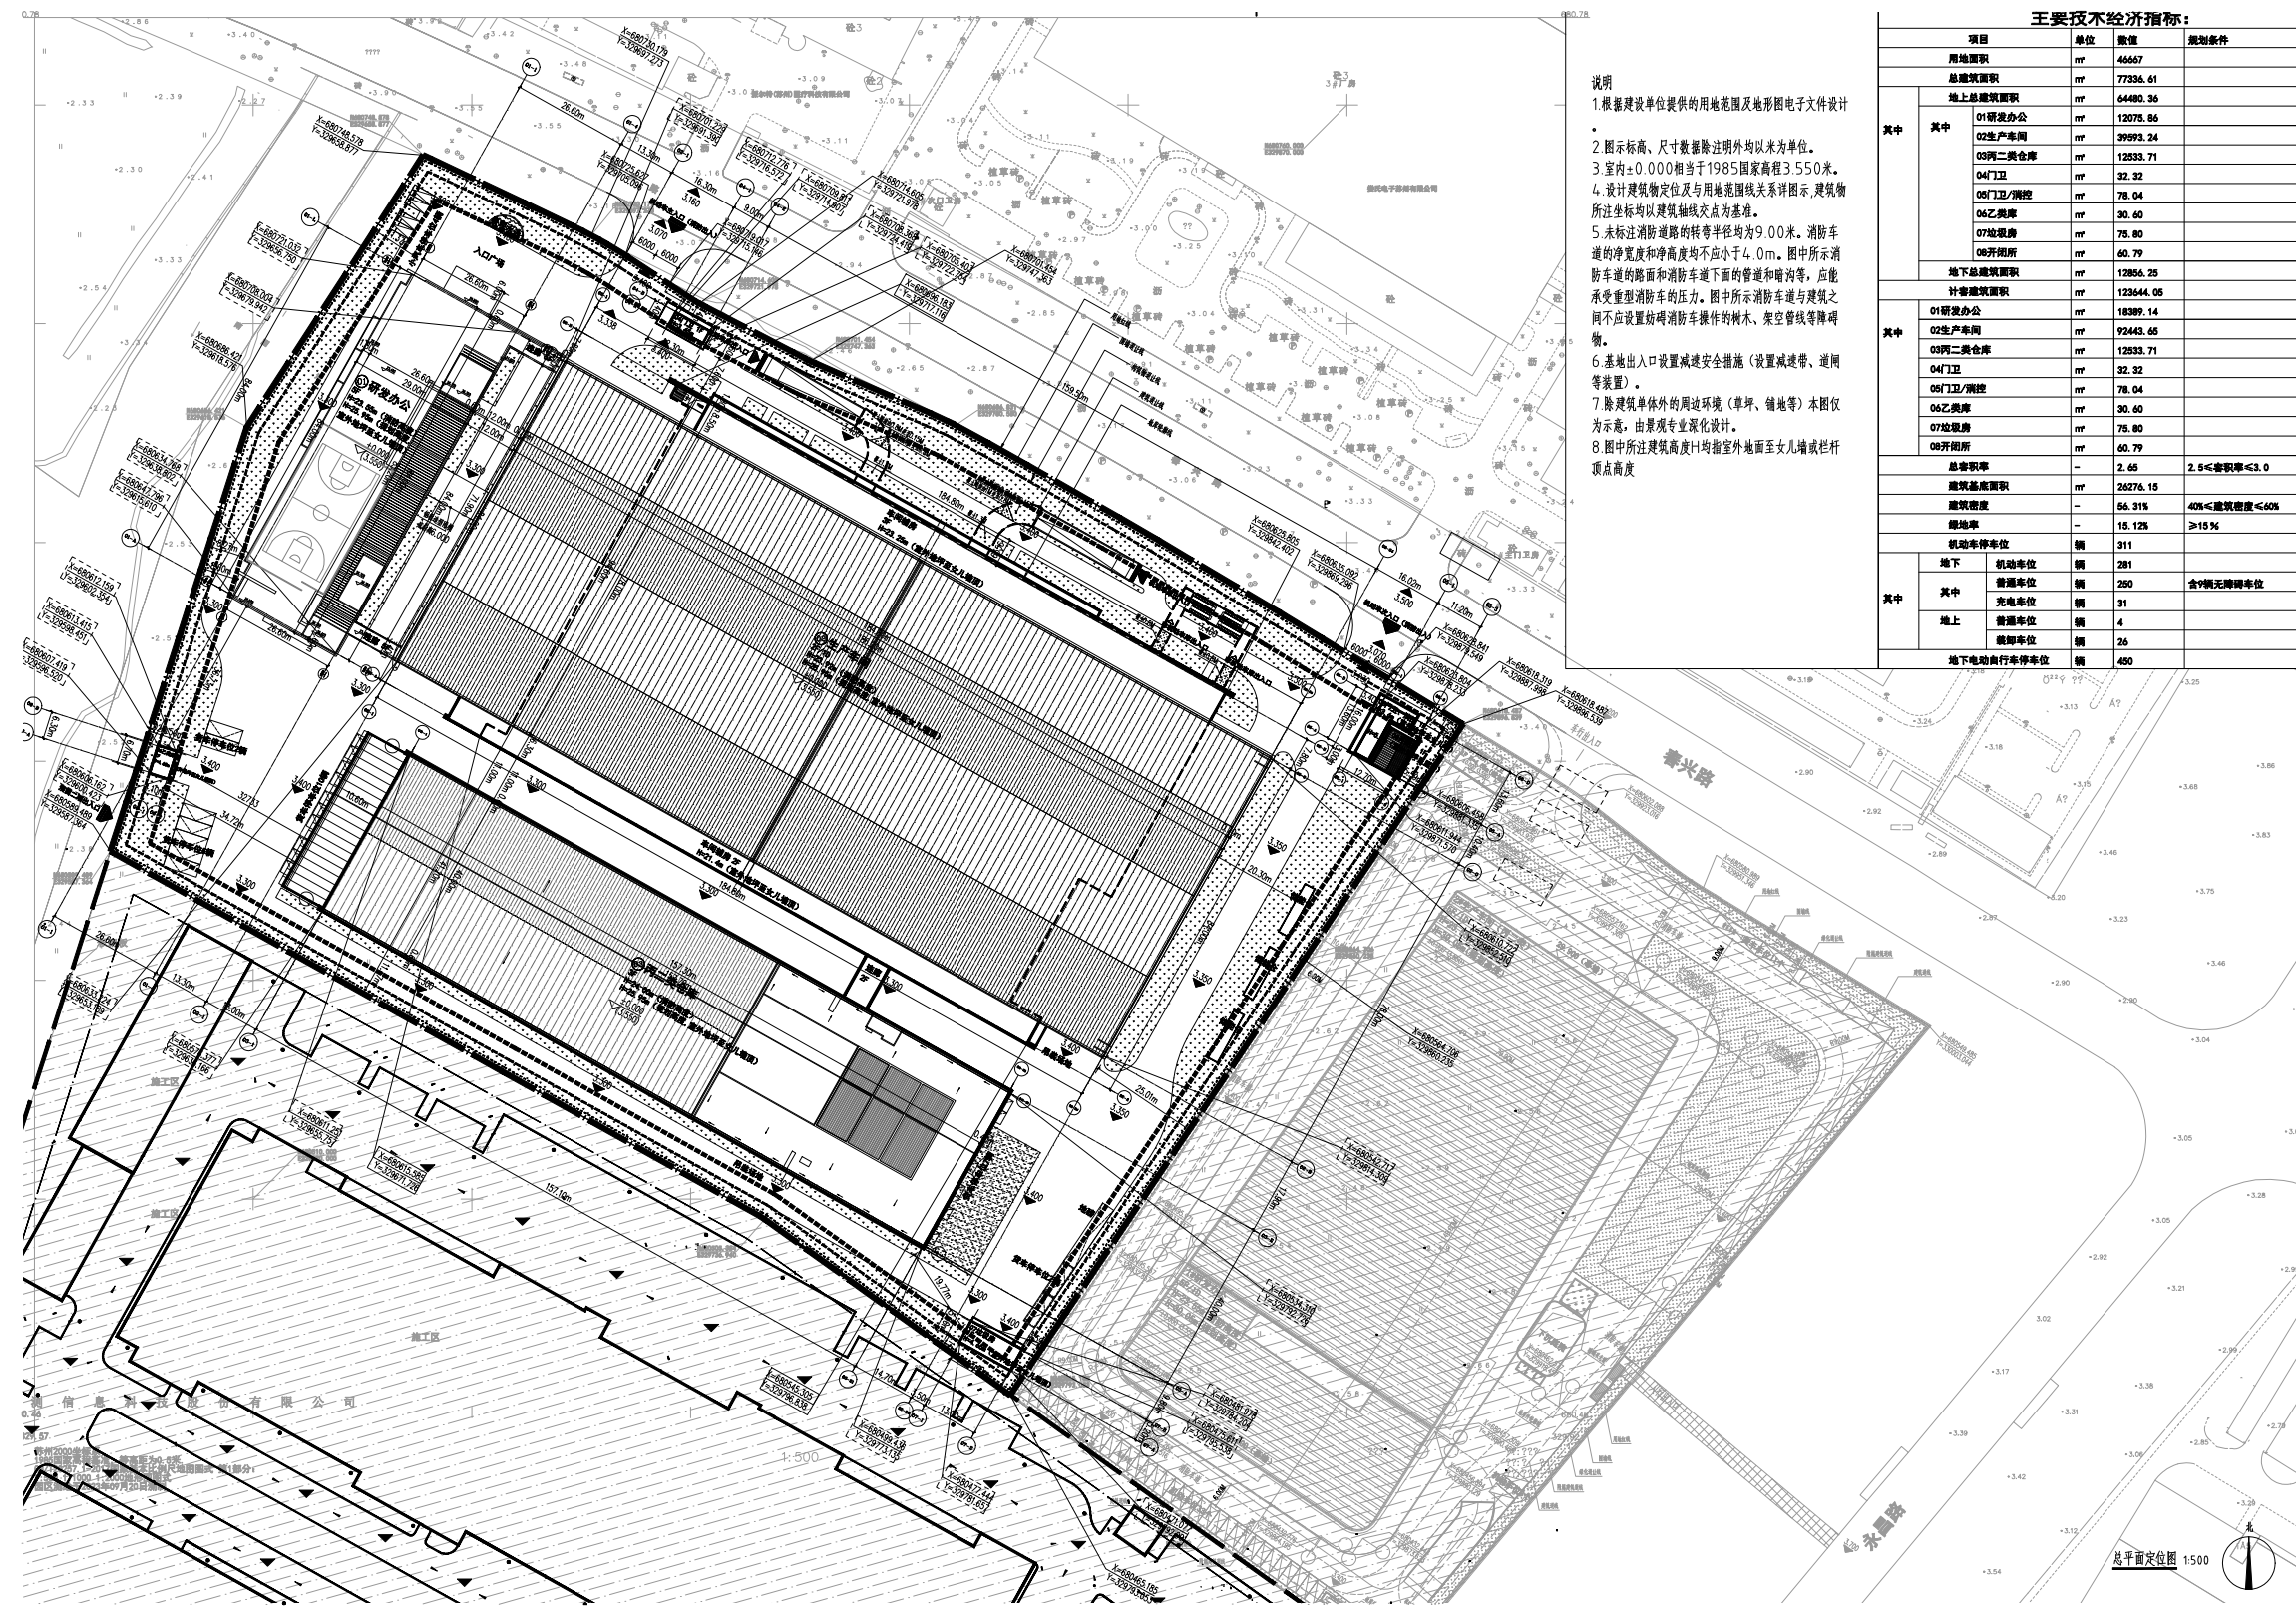

01 研发办公

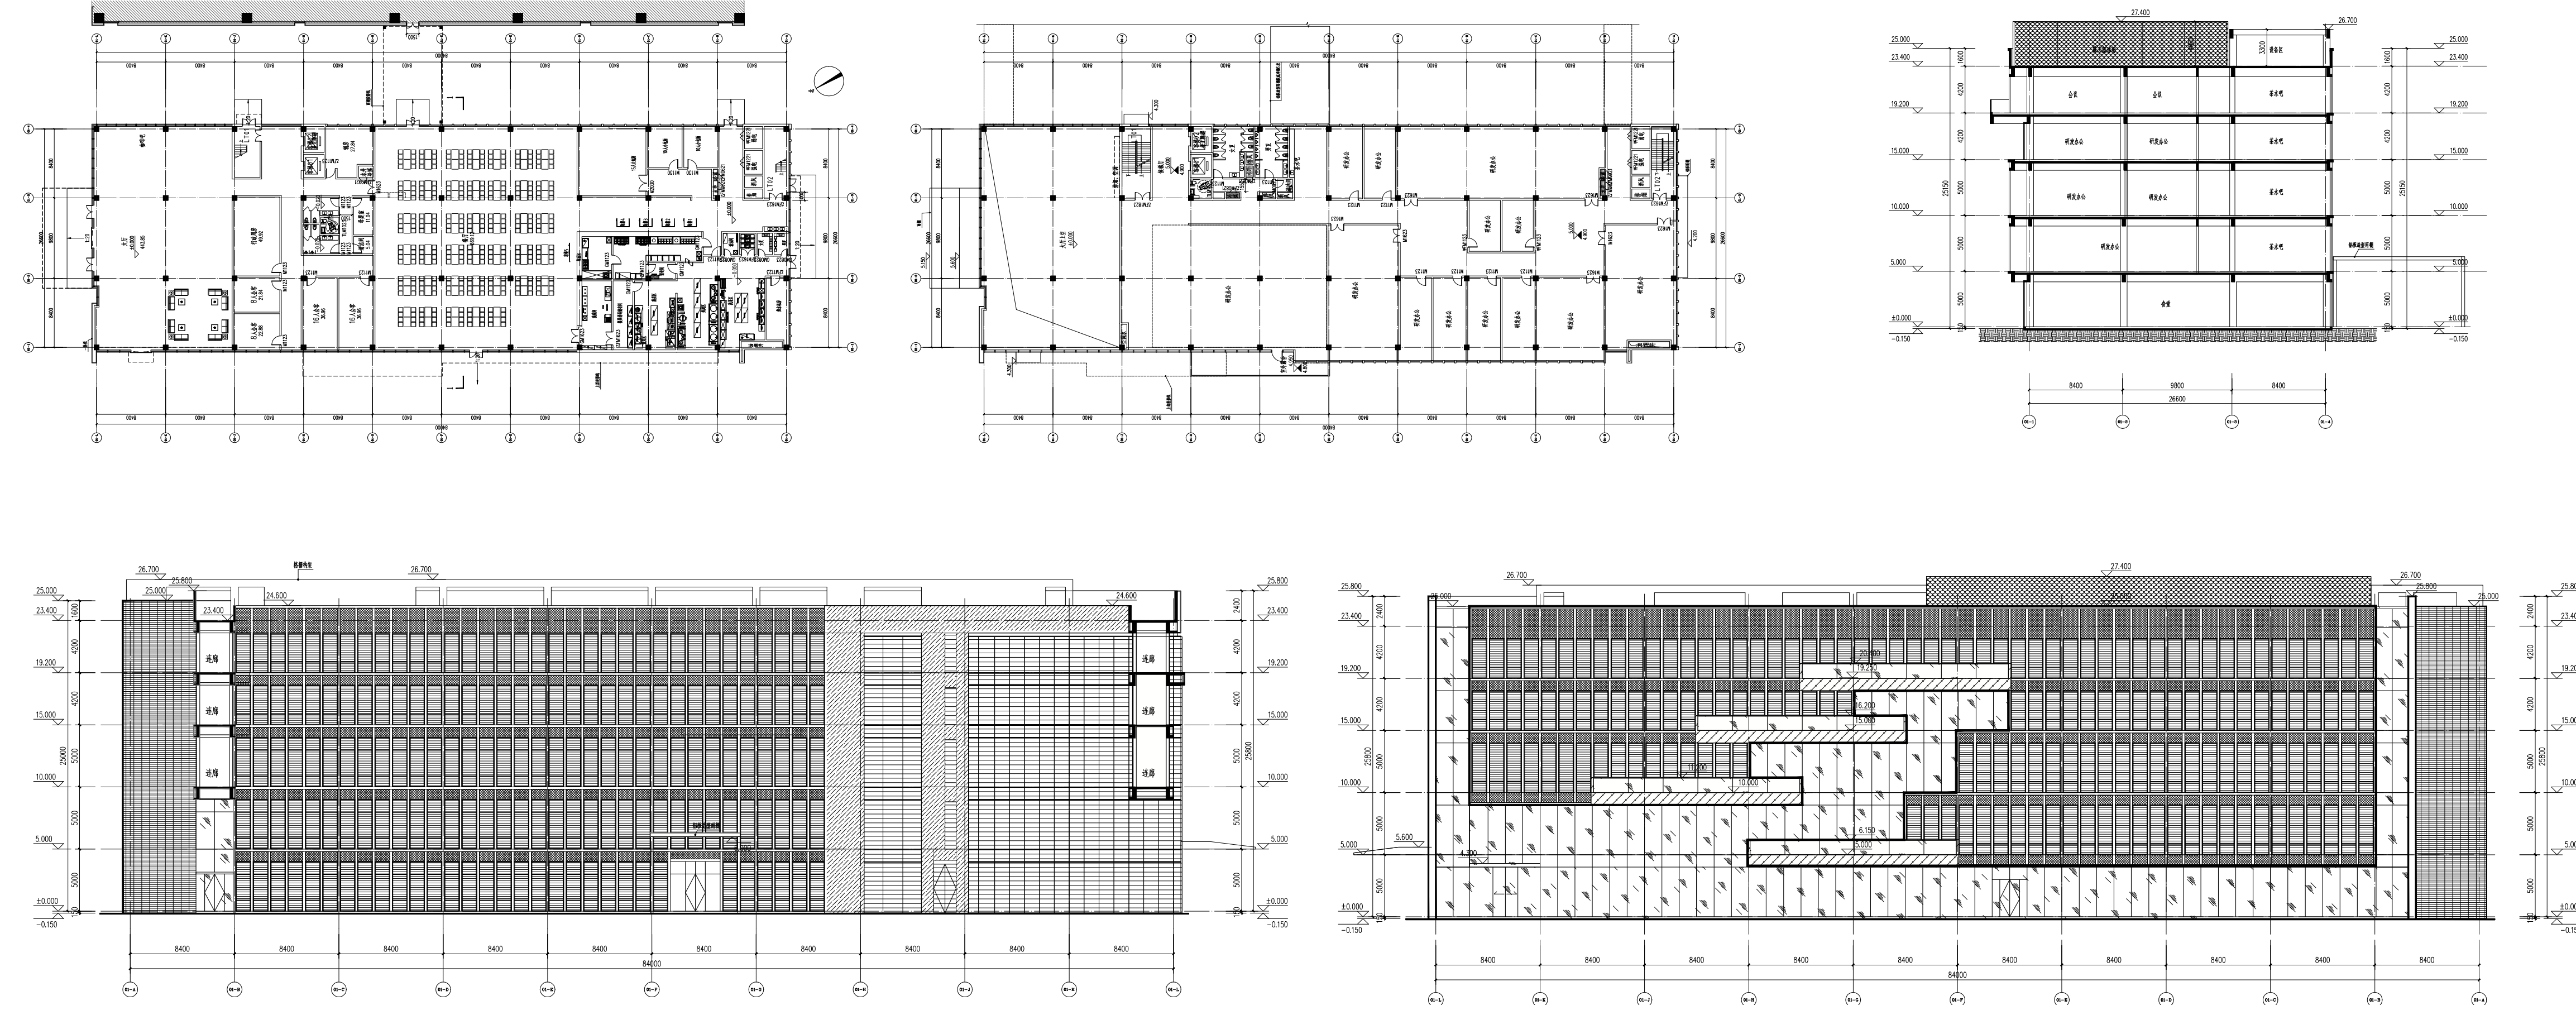

项目名称：SXDK20230012 地块

建设地点：
漕湖街道方桥路东约 200 米，春兴路南

建设单位：
苏州阿诗特能源科技有限公司


本期申报项目概况：
01 研发办公、02 生产车间、地下室 03 丙二类
仓库、04 门卫、05 门卫、消控 06 乙类库、07
垃圾房、08 开闭所

建设指标：
总建筑面积：77336.61 m²
计容建筑面积：12856.25 m²
不计容面积：123644.05 m²
最大建筑层数：5 层
最大规划高度：25.95m
规划批准时间：


建筑工程规划许可证号码：
建字第3205002024GG0130453 号

网上公示网址：
<http://www.sipac.gov.cn/sxhq/index.shtml>

02 生产车间

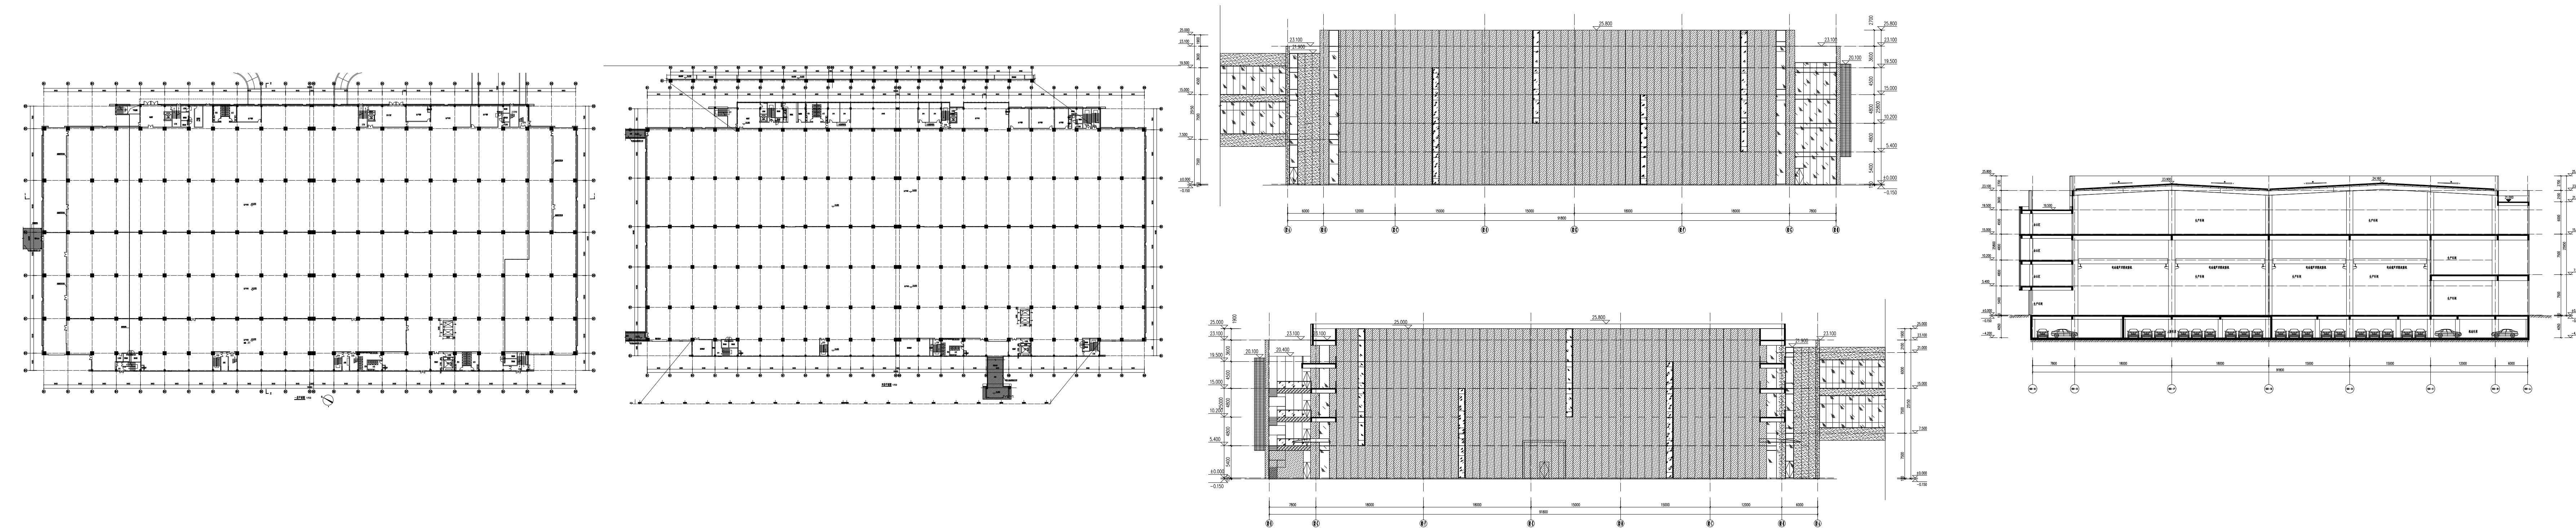

03 丙二类仓库

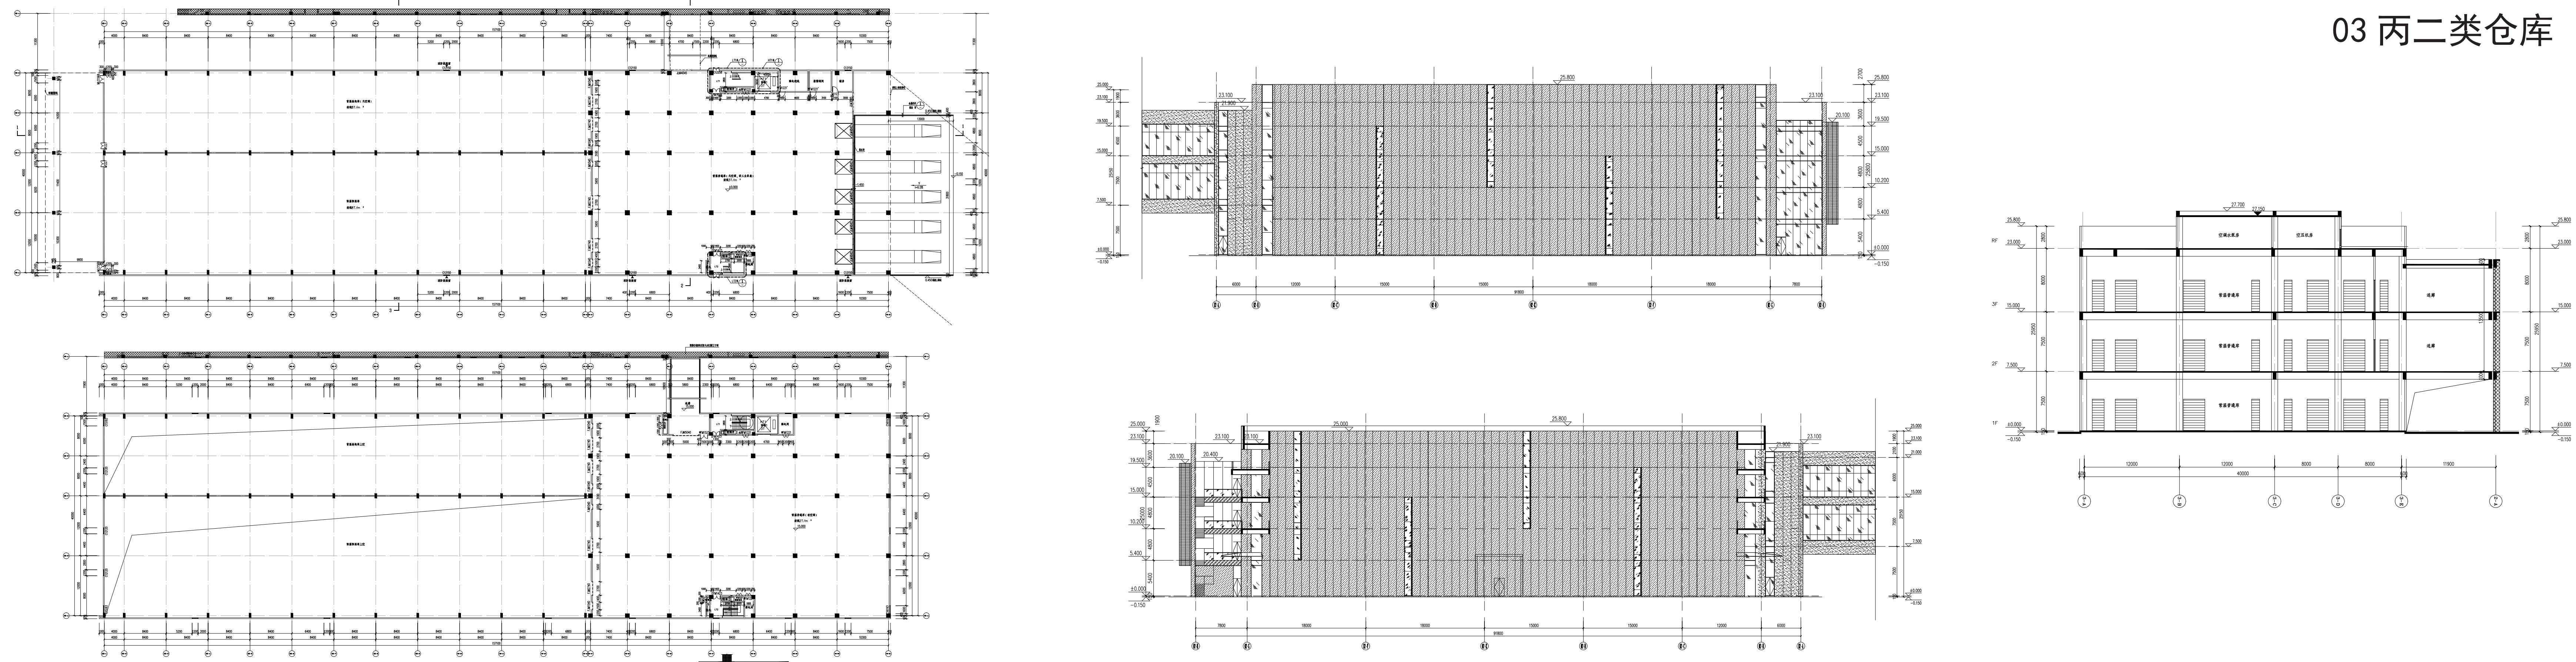

公告开始时间：
2024 年 02 月 19 日